


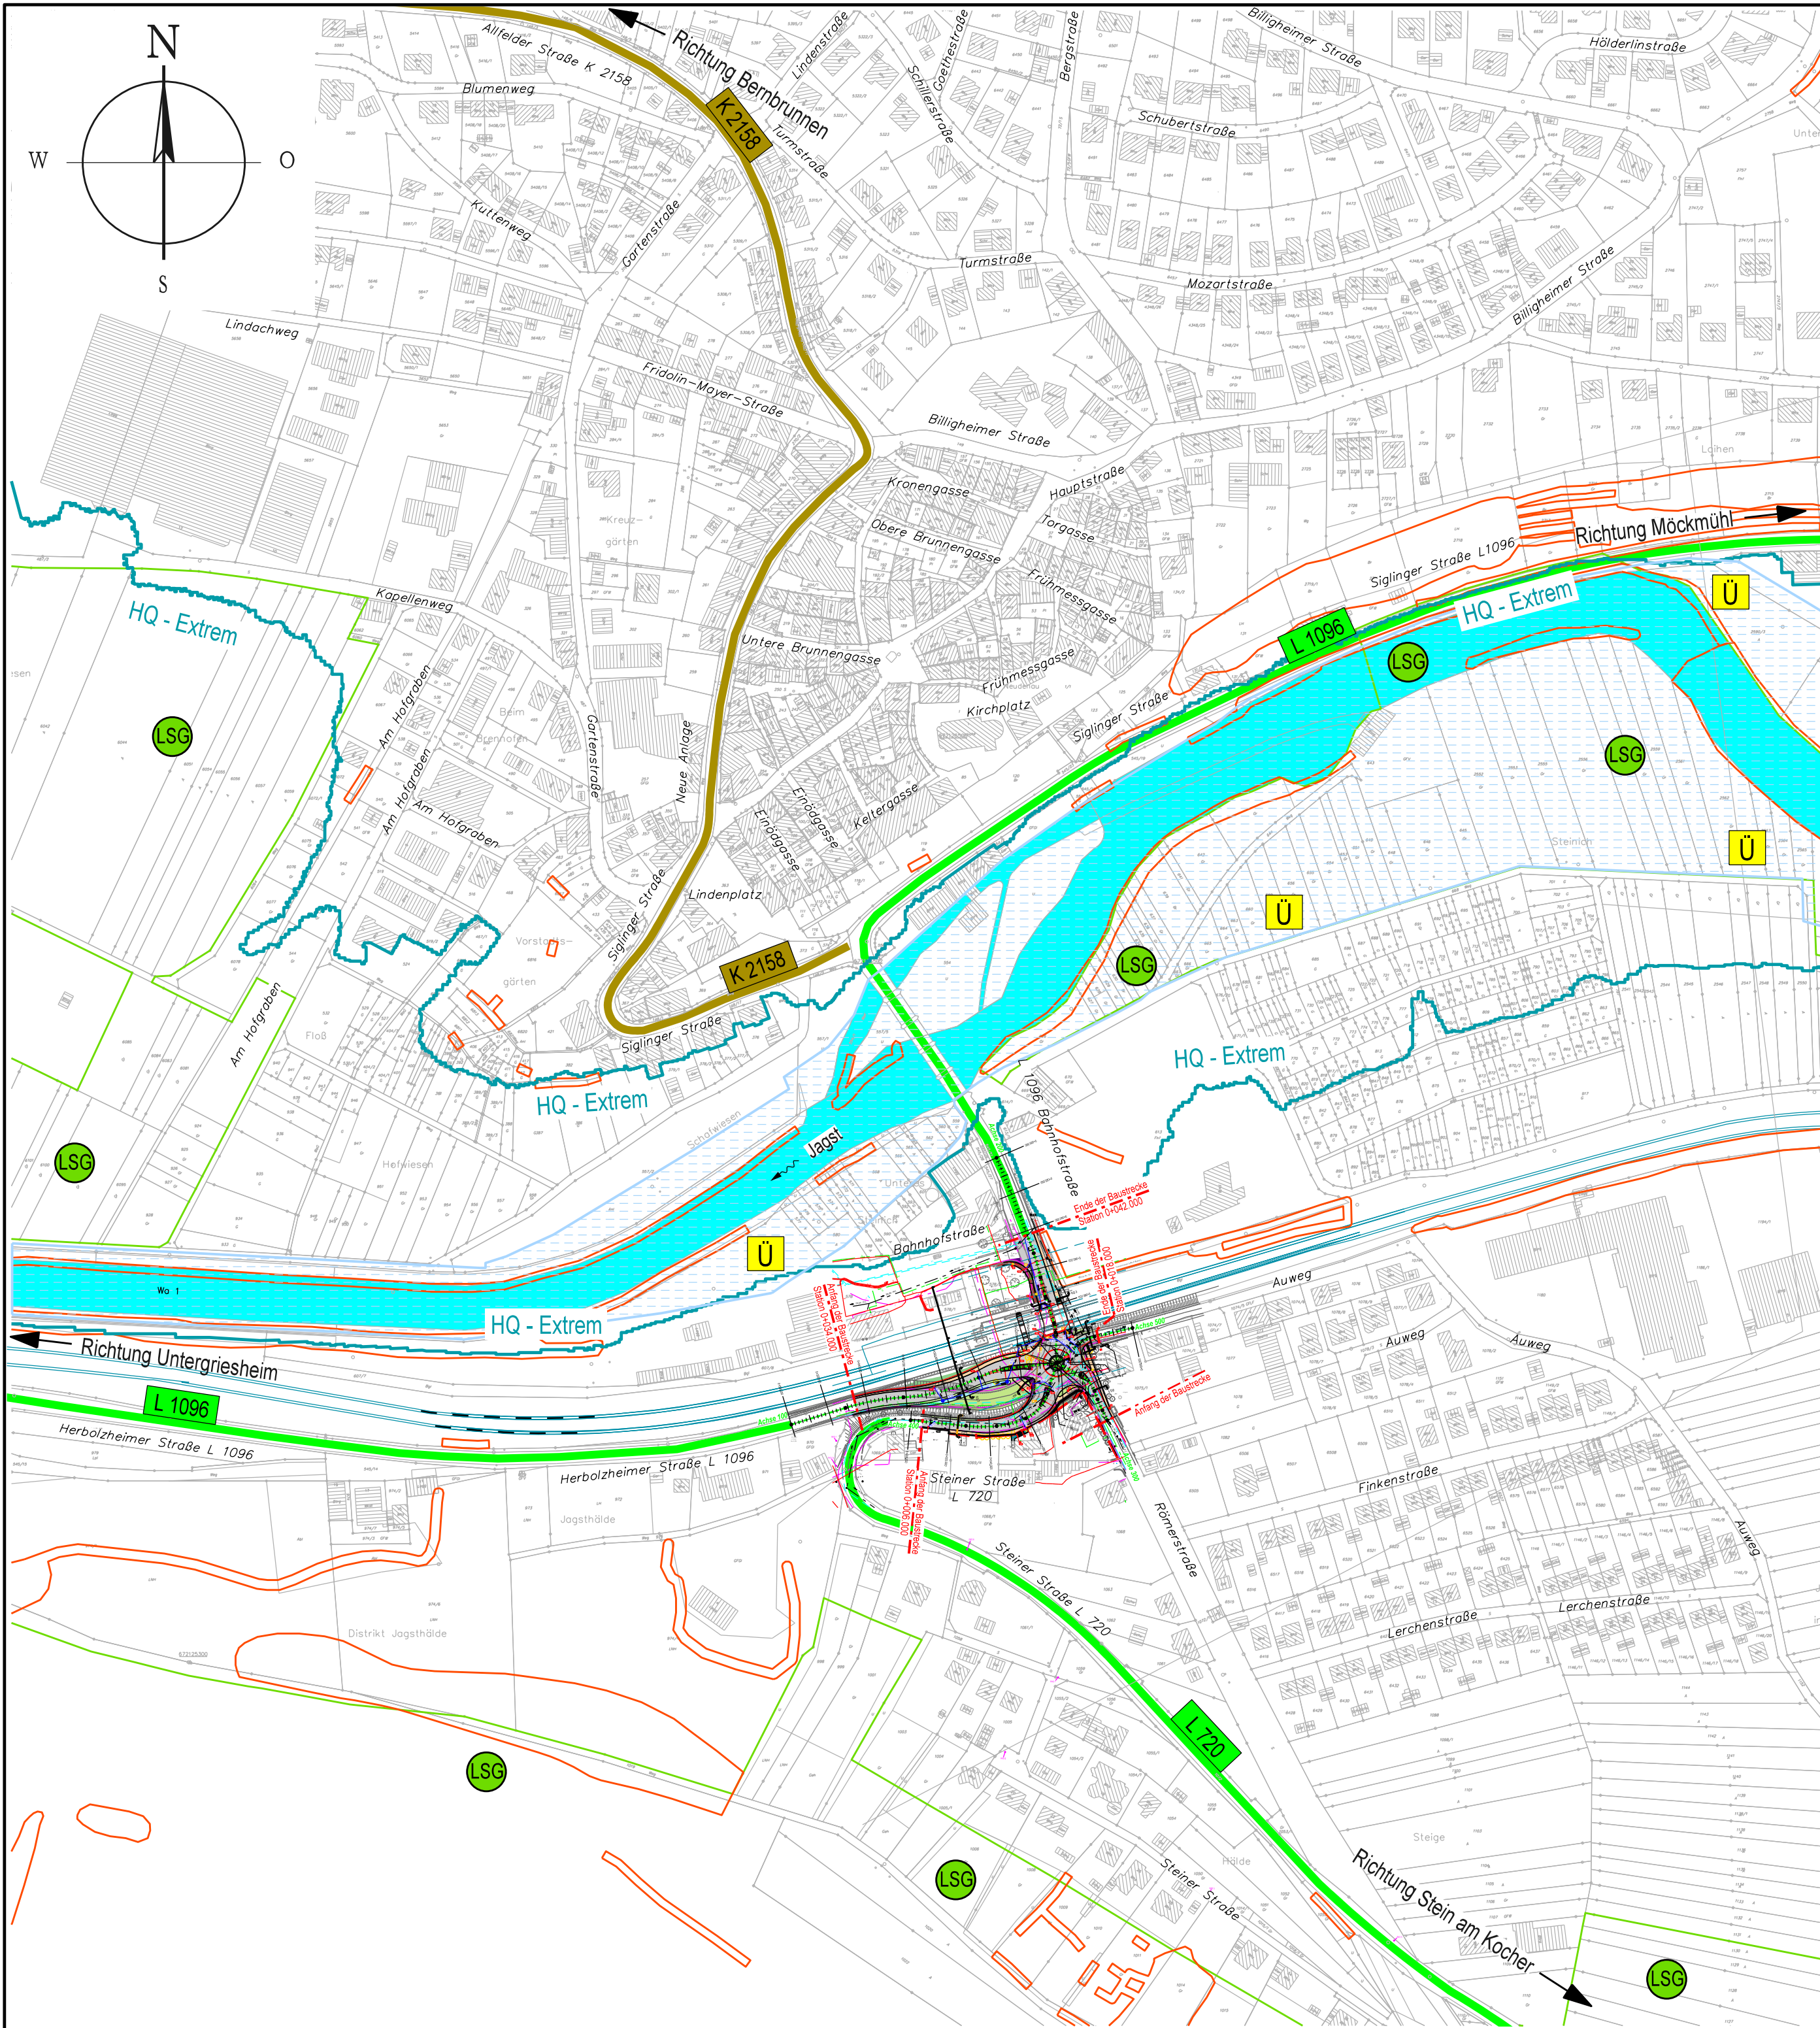

Zeichenerklärung:

Planung:

- Einschnittböschung
- Fahrbahn mit Achse
- Vollausbau (asphaltiert)
- Dammböschung
- Gehweg - Pflaster
- Gehweg - Asphalt
- Bankett
- Entwässerungsmulde
- Grünfläche
- Granit Kleinpflaster 10/10
- Granit Großpflaster 16/16
- gepl. Stützmauer
- 0+030.000 Stationierung
- Achse 500 Achse mit Achsbezeichnung
- 2,5 % Querneigung
- RQ 1 Regelquerschnitt

Versorgungseinrichtungen:

- | vorhanden | geplant | |
|-----------|---------|----------------------------|
| W | W | Trinkwasserleitung |
| G | G | Gasleitung |
| E | E | E-Freileitung |
| E | E | E-Leitung |
| F | F | Fernmeldeleitung |
| SW | SW | Schmutzwasserleitung |
| SB | SB | Leitung Straßenbeleuchtung |
| FH | FH | Fernheizleitung |
| | | Bestand Deutsche Bahn |

- geplante- / entfallende Verkehrszeichen / Bauwerke / Ampelanlagen Deutsche Bahn

Entwässerung:

vorhanden

- DN 500
- SA17 LE01
- DN 500
- LW= LH=

entfallend:

- DN 500
- MW-/ RW-/ SW- Kanal DN500 mit Angabe von Fließrichtung

Straßen in Betrieb:

- A 81 Bundesautobahn
- B 99 Bundesstraße
- L 1102 Landesstraße/Staatsstraße
- K 2086 Kreisstraße

Sonstiges:

- best. Zaun
- best. Einfahrt
- best. Mauer
- entf. / best. / gepl. Baum
- best. Höhenangaben
- Fluss / Bach / Graben
- Wasserschutzzone I / II / III

Schutzgebiete:

- Ü Überschwemmungsgebiet
- Biotop § 32 NatschG
- LSG Landschaftsschutzgebiet
- Altlasten
- Überflutungsfläche HQ - Extrem

1	2	3	4	5	6
---	---	---	---	---	---

motion		Datum	Name
gezeichnet		23.11.2016	Thielsch
geprüft		23.11.2016	Jung
freigegeben			

Straßenbauverwaltung Baden - Württemberg		Datum	Name
Regierungspräsidium Stuttgart		Datum	Name

Nr.	Art der Änderung	Datum	Name

Anfangsstation	von Netzknoten	nach Netzknoten	Station
Endstation	6 7 2 1 0 4 2	6 7 2 1 0 4 2	

Lagesystem:	GK ☒ UTM ☐	Stand Kataster:	09 / 15
Höhensystem:	NN ☒ NHN ☐	Bestandsvermessung:	10 / 2010 und 02 / 2016

VORENTWURF

Straßenbauverwaltung Baden - Württemberg		Unterlage	3
Straße: L 1096 / L 720		Blatt-Nr.	3.1
Nächster Ort: Neudenu		Übersichtslageplan	
PSP- Element: V.2111.L1096_A13		Maßstab: 1 : 2500	

KP L 1096 / L 720 in Neudenu			
Bau-km bis			
Aufgestellt: Regierungspräsidium Stuttgart		Geprüft: Regierungspräsidium Stuttgart	
Abt. 4 Straßenwesen und Verkehr		Abt. 4 Straßenwesen und Verkehr	
Ref. 44 Straßenplanung		Ref. 44 Straßenplanung	
Stuttgart, den 12.03.2019 gez. Gernhardt		Stuttgart, den 23.03.2019 gez. Lenke	