




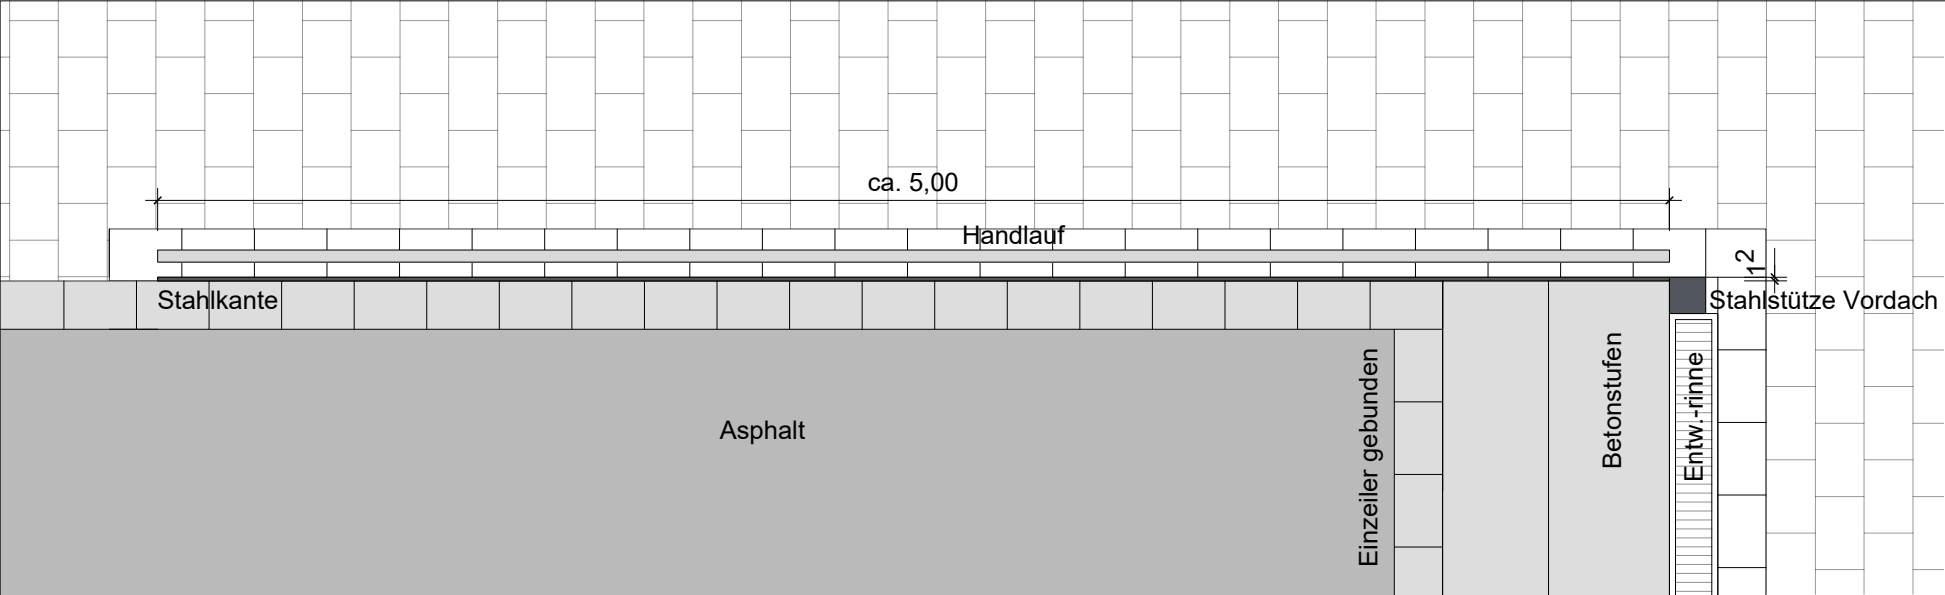


Draufsicht Stahlkante, M 1:25

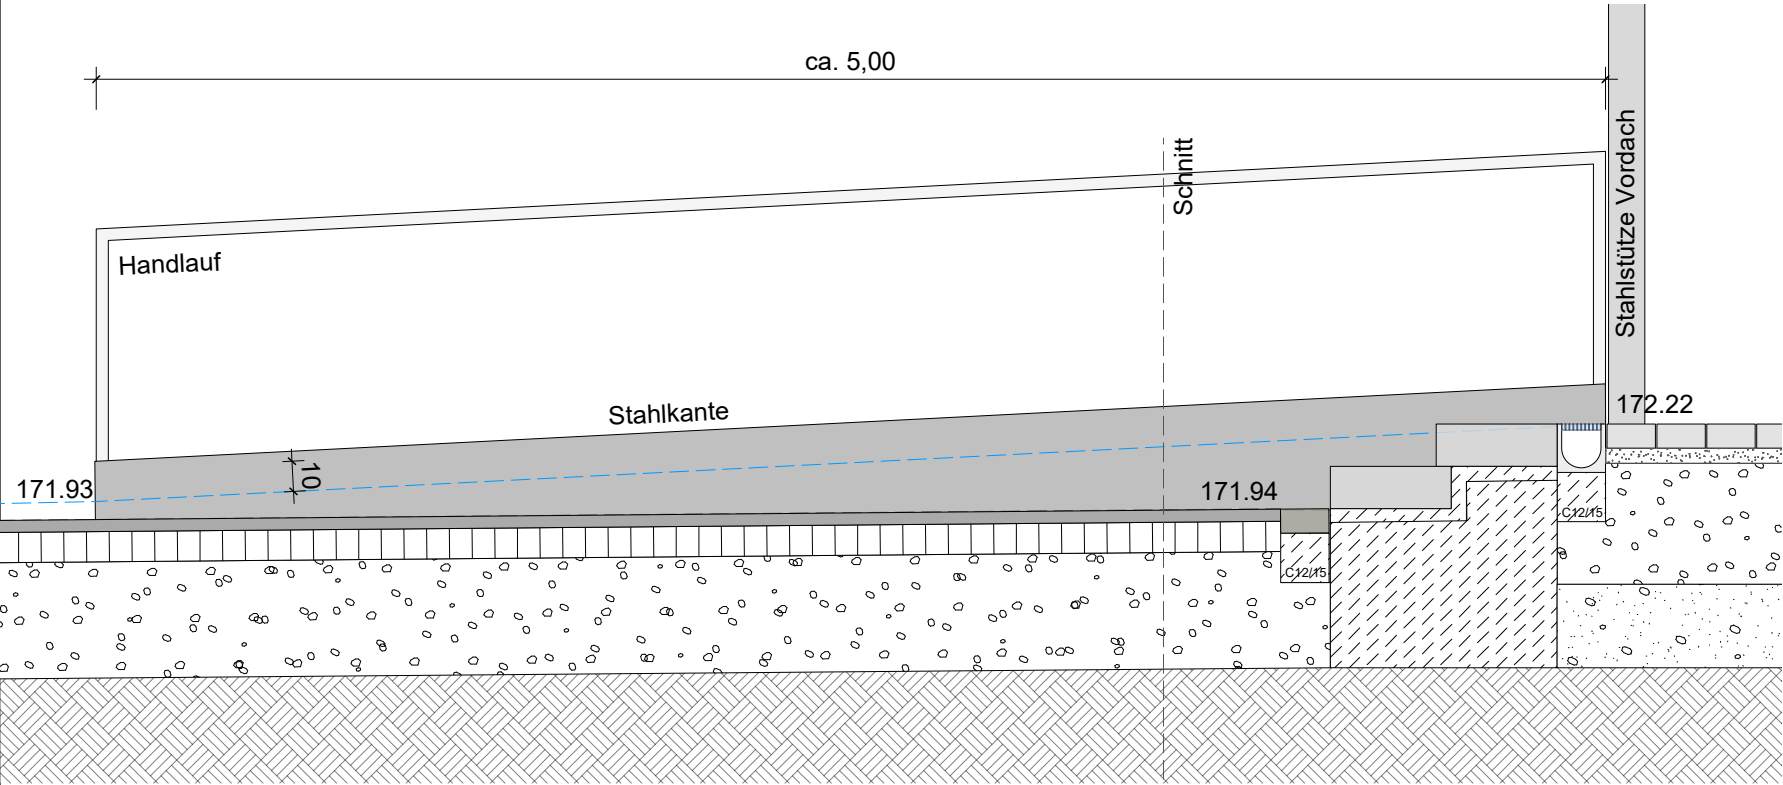

Schnittansicht Stahlkante, M 1:25

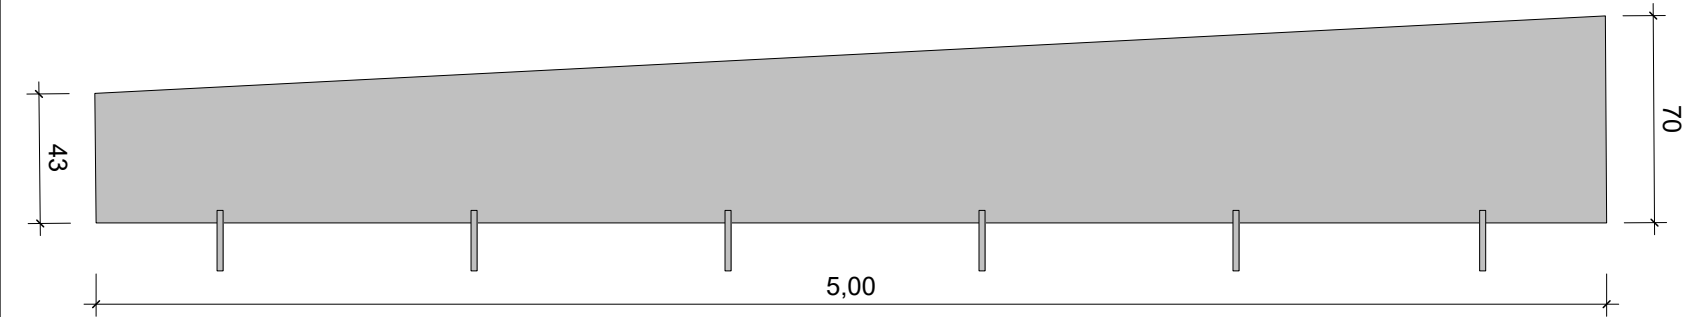

Ansicht Stahlkante, M 1:25

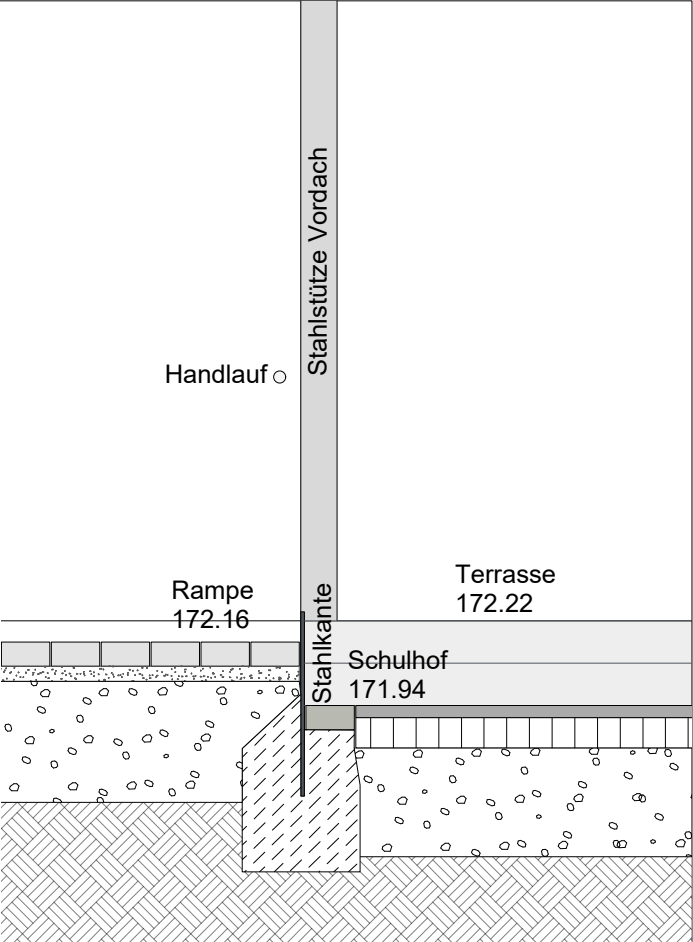

Schemaschnitt Stahlkante, M 1:25

Alle Maße sind vor Ort zu prüfen.
Abweichungen sind vor Ausführung
der Bauleitung bekannt zu geben.

Index	DATUM	ART DER ÄNDERUNG	VON

biegert landschaftsarchitektur
cornelia biegert landschaftsarchitektur gmbh
Friedhofstrasse 34/1
D - 74177 Bad Friedrichshall
T + 49 (0) 7136 - 97 01 65
F + 49 (0) 7136 - 97 01 64
info@biegert-la.de
www.biegert-la.de

Bauherr			
Stadt Neudenu			
Hauptstraße 27 D - 74861 Neudenu			
Projekt			
Neustrukturierung Grundschule Siglingen			
Heilbronner Straße 11 D - 74861 Neudenu - Siglingen			
Planbezeichnung		Plannummer	
Detail		2304-5-D07	
Stahlkante			
Maßstab	1:25	Format	DIN A3
Erstellt	10.01.2025	Gezeichnet	mw