




Südansicht Sitzelemente mit Holzauflage, M 1:20

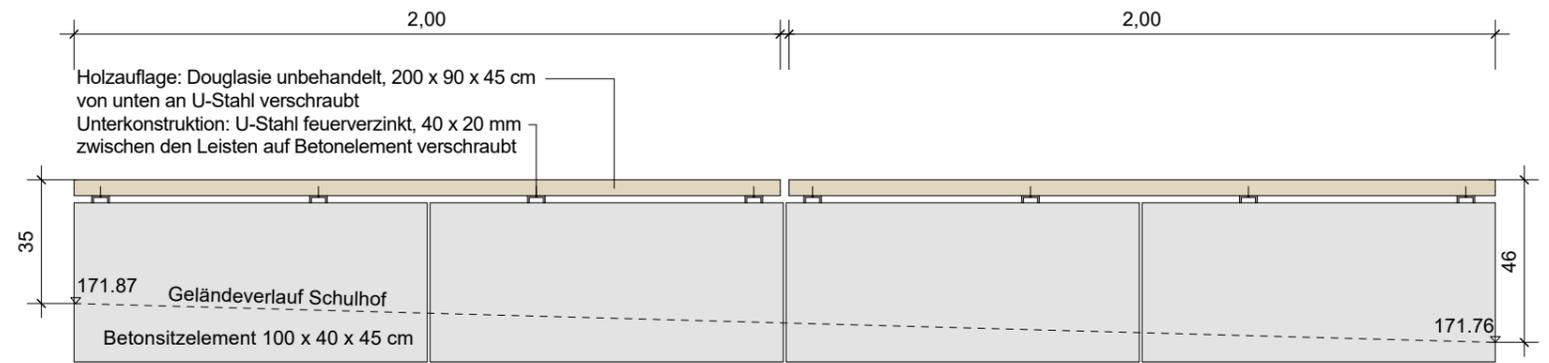

Ostansicht Sitzelemente mit Holzauflage, M 1:20

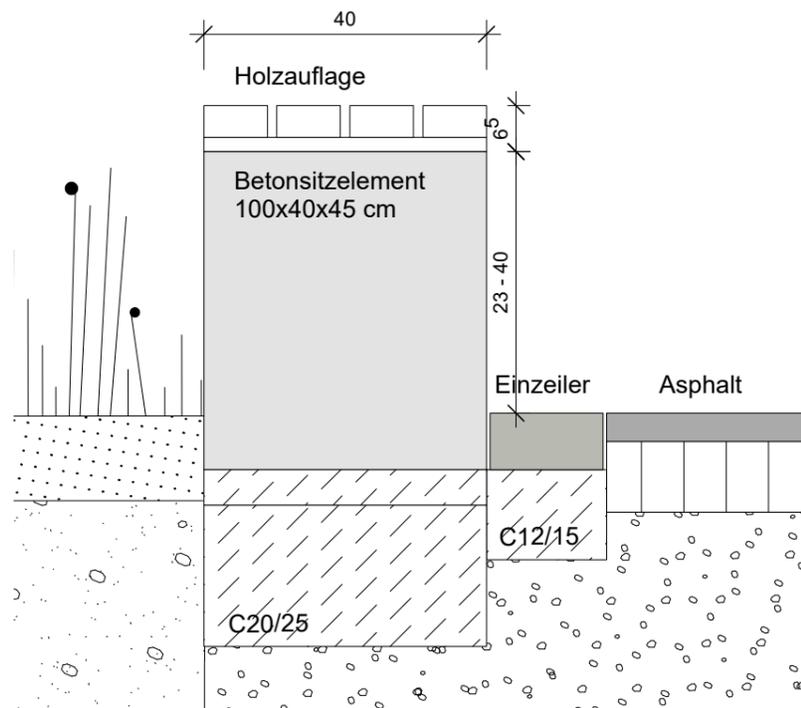

Schemaschnitt Sitzelement mit Holzauflage, M 1:10

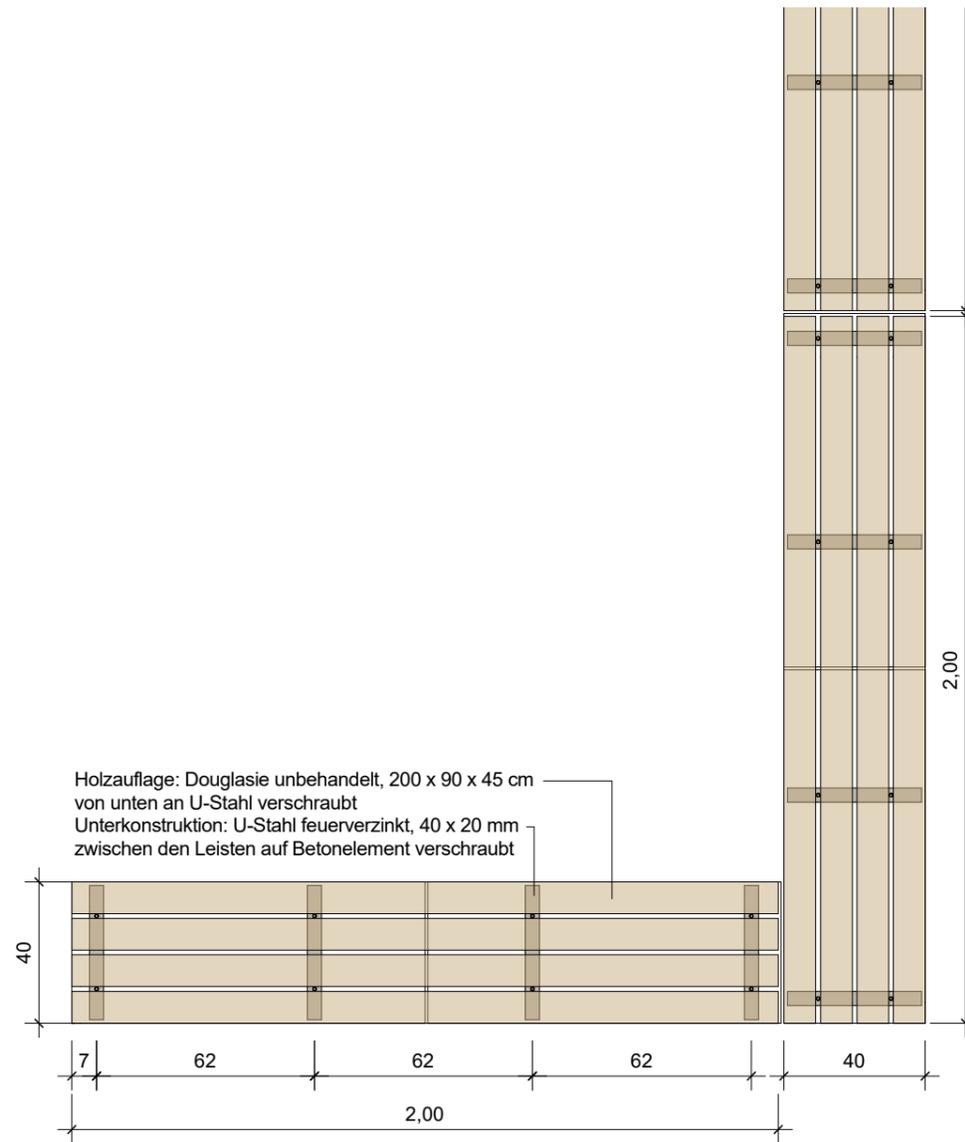

Draufsicht Sitzelemente mit Holzauflage, M 1:10

**Alle Maße sind vor Ort zu prüfen.
Abweichungen sind vor Ausführung
der Bauleitung bekannt zu geben.**

| Index | DATUM | ART DER ÄNDERUNG | VON |
|-------|-------|------------------|-----|
| | | | |

biegert landschaftsarchitektur
cornelia biegers landschaftsarchitektur gmbh

Friedhofstraße 34/1
D - 74177 Bad Friedrichshall
T + 49 (0) 7136 - 97 01 65
F + 49 (0) 7136 - 97 01 64
info@biegert-la.de
www.biegert-la.de

Bauherr

Stadt Neudenu

Hauptstraße 27 | D - 74861 Neudenu

Projekt

Neustrukturierung Grundschule Siglingen

Heilbronner Straße 11 | D - 74861 Neudenu - Siglingen

Planbezeichnung Plannummer

Details 2304-5-D13

Sitzelemente mit Holzauflage

Maßstab 1:20 / 1:10 Format DIN A3

Erstellt 10.01.2025 Gezeichnet mw