



ALLE MASSE SIND VOR ORT ZU PRÜFEN!!!

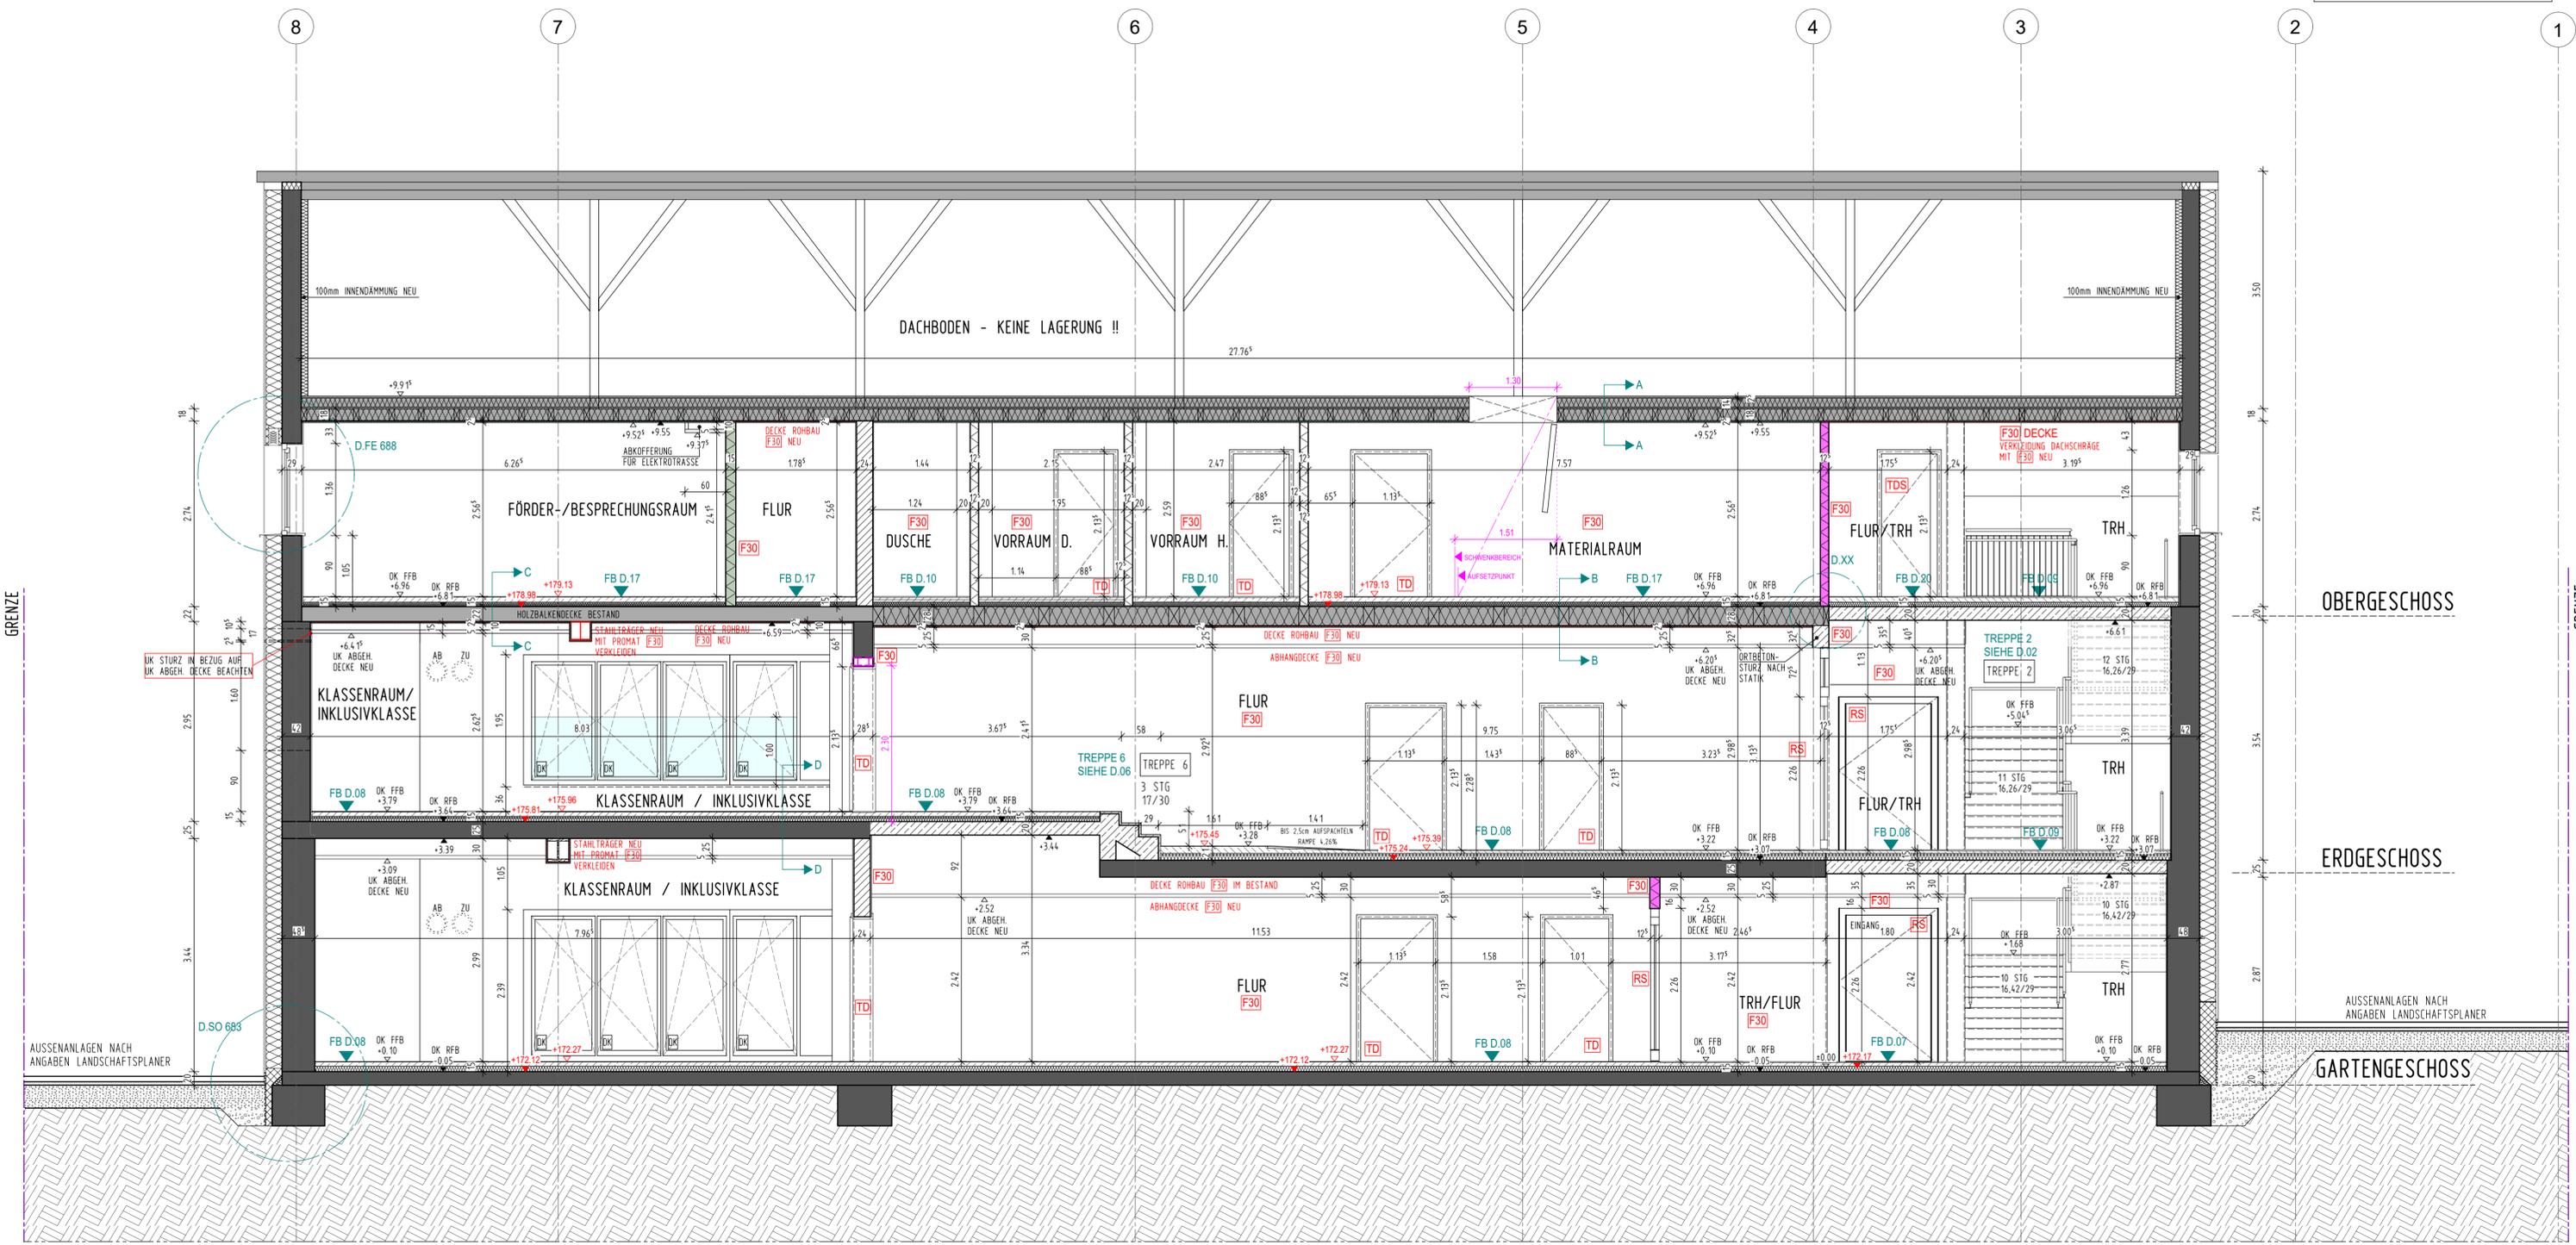

L	27.11.2024	NEUE LAGE EINSCHUBTREPPE IN MATERIALRAUM
K	09.10.2024	DICKE DÄMMUNG ATTIKA GEÄNDERT
J	02.09.2024	HÖHE ABHANGDECKE ANGEPAßT NACH SCHALLSCHUTZGUTACHTEN, TÜRGROSSEN ANGEPAßT
I	20.02.2024	AUFMASS VERMESSER EINGEARBEITET - GEBÄUDEHÖHEN ANGEPAßT + DIVERSE ANPASSUNGEN
H	24.01.2024	STAND AUSSCHREIBUNG
G	15.01.2024	BRANDSCHUTZ ERGÄNZT, HÖHE ABGEH. DECKE NACH ABSTIMMUNG MIT FACHPLANNER GEÄNDERT
F	20.12.2023	ROHBAU DECKE TREPPENHAUS 2 GEÄNDERT
E	27.11.2023	ALLGEMEINE ANPASSUNGEN
D	28.09.2023	ALLGEMEINE ANPASSUNGEN
C	11.7.23	TREPPE FLUR, AUFBAU HOLZDECKE MIT UNTERKONSTRUKTION, LICHTE RH OG
B	4.5.23	KOMPLETT ÜBERARBEITET
A	16.1.23	WERKPLAN ANGELEGT
INDEX	PLANSTAND	ÄNDERUNGEN

SCHNITT 3-3
2136_527_SN_3-3_L_V_241127

BAUVORHABEN:
NEUSTRUKTURIERUNG
GRUNDSCHULE SIGLINGEN
HEILBRONNER STR. 11
74861 NEUDENAU-SIGLINGEN

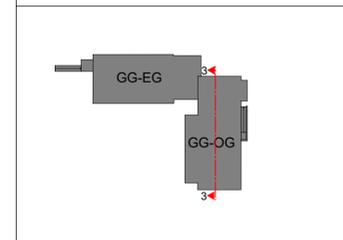

BAUHERR:
STADT NEUDENAU
VERT. D. BM HERRN HOFFER
HAUPTSTRASSE 27
74861 NEUDENAU

ALLE MASSE SIND AM BAU VERANTWORTLICH ZU PRÜFEN!
UNSTIMMIGKEITEN SIND MIT DER BAULEITUNG ZU KLÄREN!
DIE WERKPLÄNE GELTEN NUR IN VERBINDUNG MIT DEN STATIKPLÄNEN
UND PLÄNEN DER FACHINGENIEURE!

OKFFB GG ±0.00 = 172,17 ÜNN	GEZEICHNET: SH 2136 MASSSTAB: 1:50	DATUM: 16.01.2023 PLANGRÖSSE: 970.00 / 420.00
--------------------------------	---	--