ALLE MASSE SIND VOR ORT ZU PRÜFEN!!!

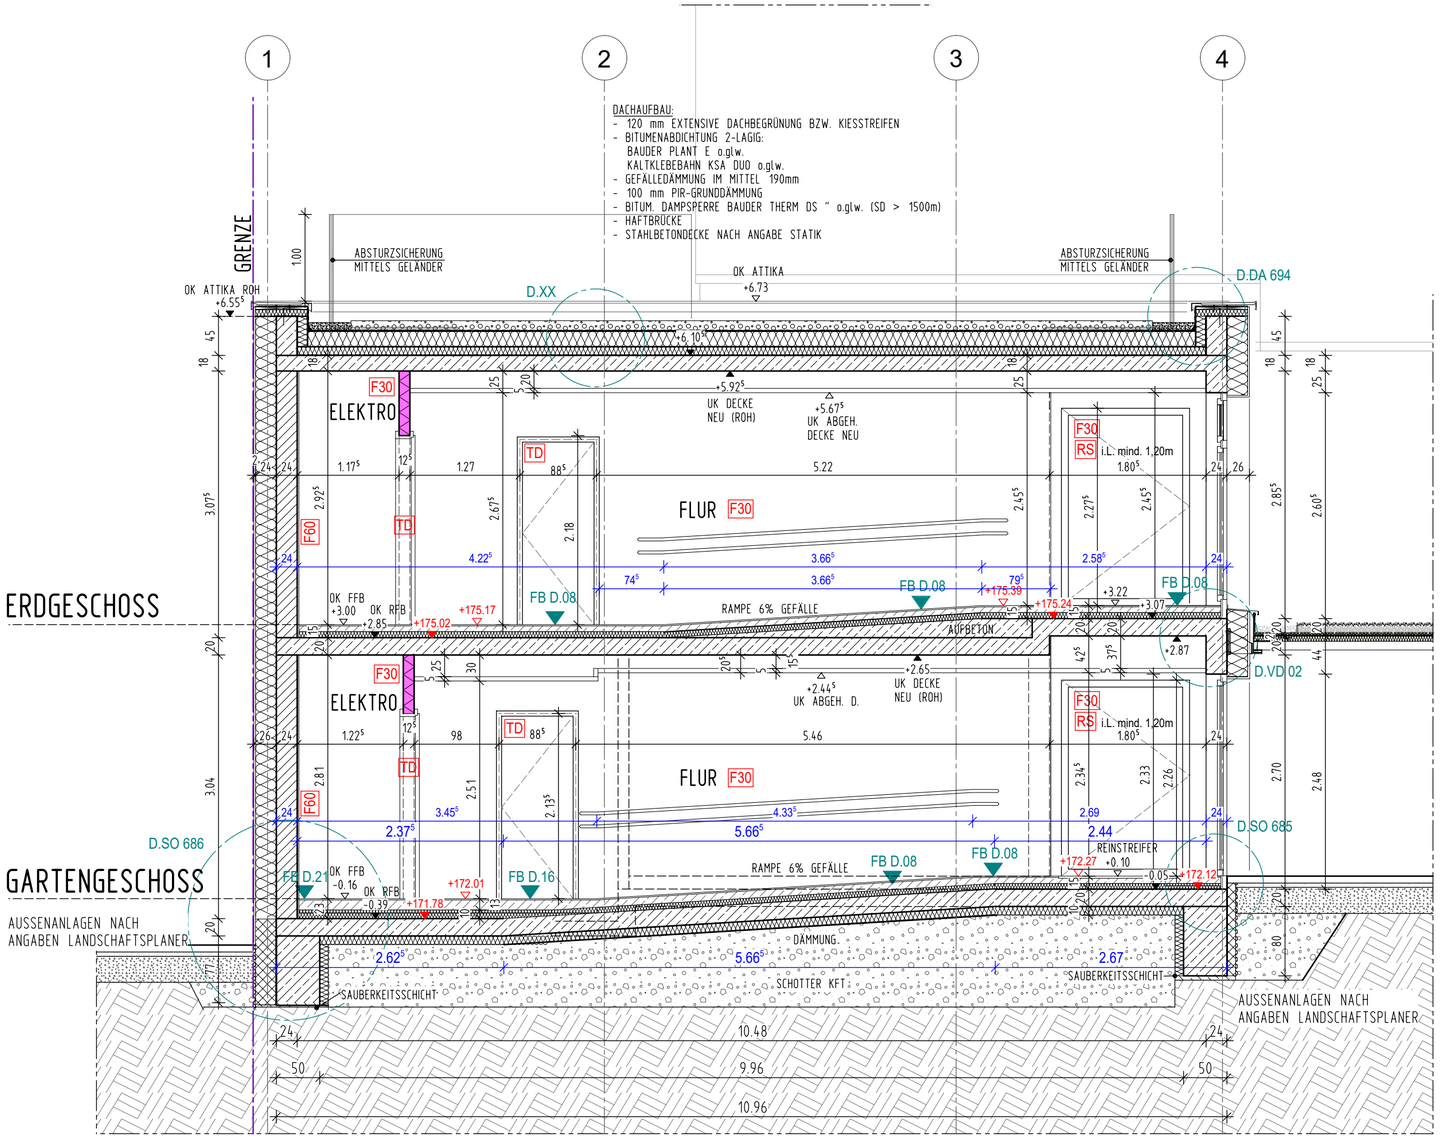

INDEX	PLANSTAND	ÄNDERUNGEN
H	09.10.2024	DICKE DÄMMUNG ATTIKA GEÄNDERT, GELÄNDER ALS ABSTURZSICHERUNG AUF DACH ERGÄNZT
G	20.02.2024	AUFMASS VERMESSER EINGEARBEITET- GEBÄUDEHÖHEN ANGEPASST + DIVERSE ANPASSUNGEN
F	24.01.2024	STAND AUSSCHREIBUNG
E	15.01.2024	BRANDSCHUTZ ERGÄNZT, HÖHE ABGEH. DECKE NACH ABSTIMMUNG MIT FACHPLANER GEÄNDERT
D	14.12.2023	DIVERSE ÄNDERUNGEN / ANPASSUNGEN NACH AUFMASS VOR ORT
C	28.09.2023	ALLGEMEINE ANPASSUNGEN
B	4.5.23	KOMPLETT ÜBERARBEITET
A	16.1.23	WERKPLAN ANGELEGT

SCHNITT 2-2

2136_526_SN_2-2_H_V_241009

BAUVORHABEN:

NEUSTRUKTURIERUNG
GRUNDSCHULE SIGLINGEN
HEILBRONNER STR. 11
74861 NEUDENAU-SIGLINGEN

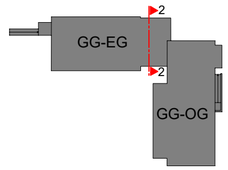

BAUHERR:

STADT NEUDENAU
VERTR. D. BM HERRN HOFFER
HAUPTSTRASSE 27
74861 NEUDENAU

ALLE MASSE SIND AM BAU VERANTWORTLICH ZU PRÜFEN!
UNSTIMMIGKEITEN SIND MIT DER BAULEITUNG ZU KLÄREN!
DIE WERKPLÄNE GELTEN NUR IN VERBINDUNG MIT DEN STATIKPLÄNEN
UND PLÄNEN DER FACHINGENIEURE!

OKFFB GG
±0.00 = 172,17 üNN

GEZEICHNET:	DATUM:
SH 2136	16.01.2023
MASSSTAB:	PLANGRÖSSE:
1:50	594.00 / 420.00

BAUHERR

VERFASSER