

Gemeinde: **Stadt Neudenu**
 Gemarkung: **Herbolzheim**
 Projekt: **Bildäcker-Höchstberger Weg – Teil 2**
 Planart: **Grundstücksplan mit Baugrenzen**
 M 1:500 | 170031.0135 | 13.03.2019 | gef.: Brinker

Vermessungsbüro • Geo-Informationszentrum
Schwing & Dr. Neureither
 Öffentlich bestellte Vermessungsingenieure

Schmelzweg 4
 74821 Mosbach
 Tel. 06261/9223-0 Fax 06261/9223-50
 E-Mail: info@GISzentrum.de
www.GISzentrum.de

ger Weg

Leitungsrecht für die Stadt Neudenu (Außenbereichsentwässerung / Abwasserleitung)
 Geh- und Fahrrecht (Stadt Neudenu / Anwohner)

Schellenklinge

WEG

ANL

487
A


4486
A

586
A

585
A

584
A

583
WBF

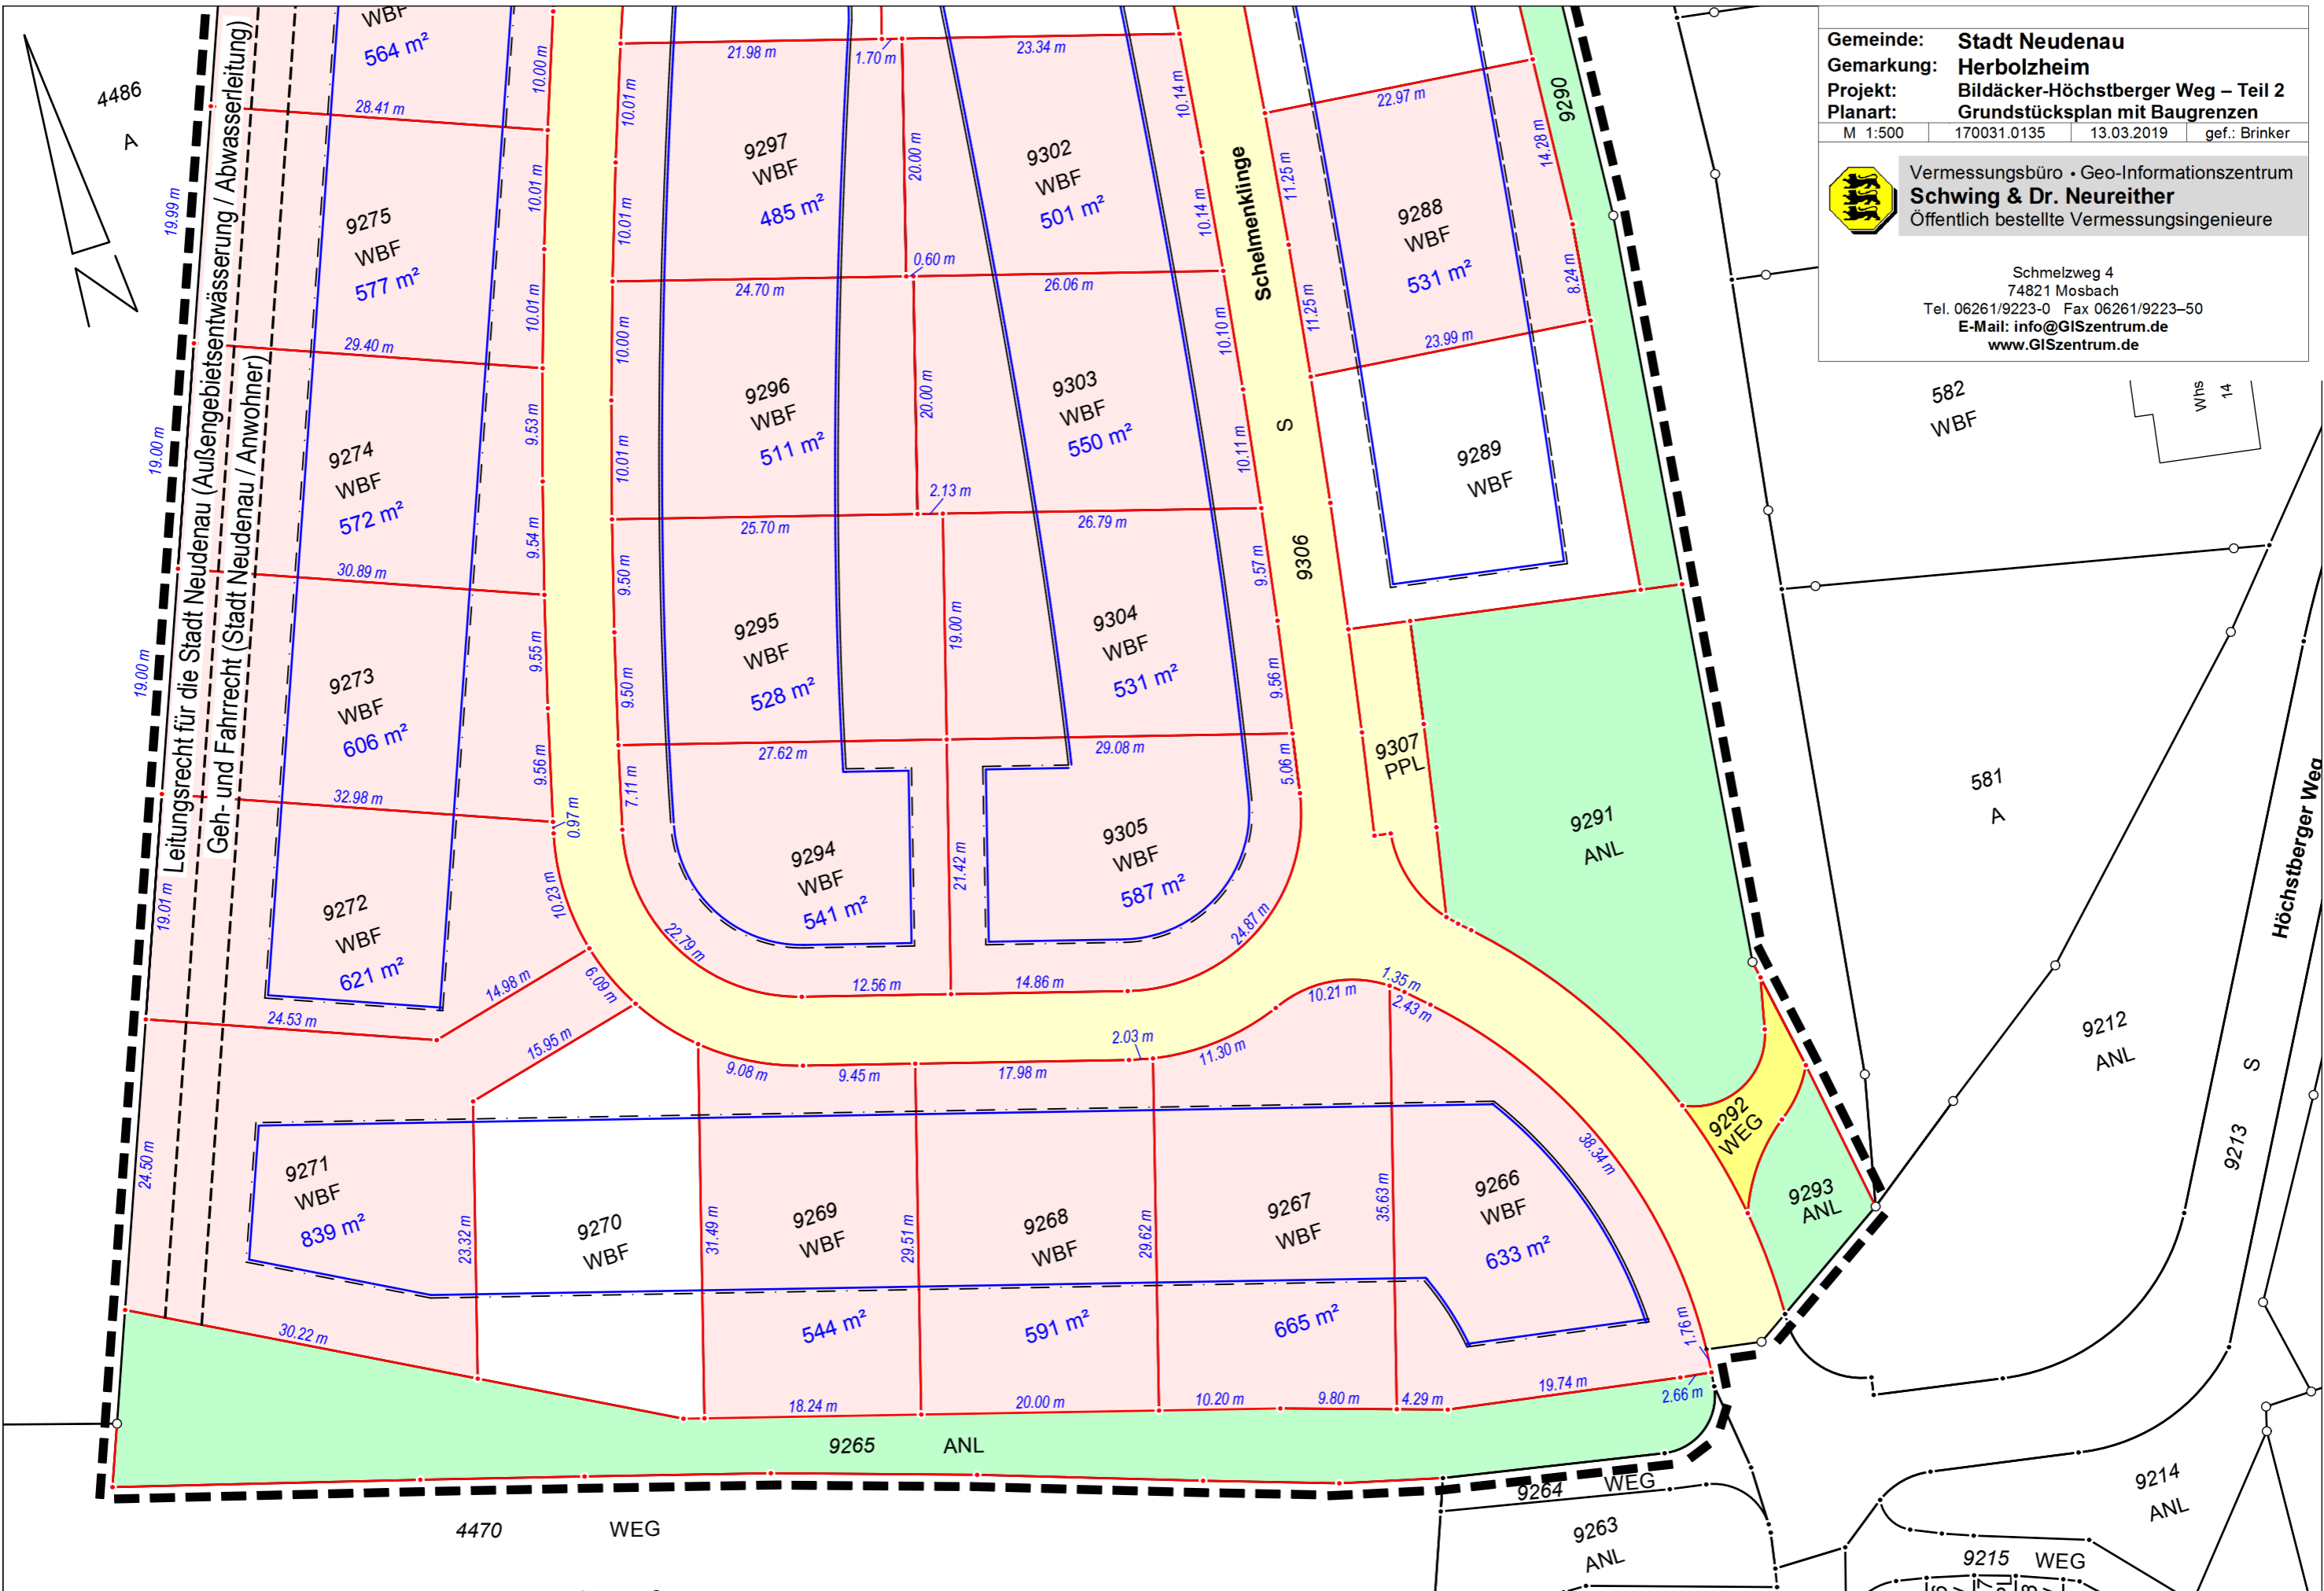

Gemeinde: Stadt Neudenu
Gemarkung: Herbolzheim
Projekt: Bildäcker-Höchstberger Weg – Teil 2
Planart: Grundstücksplan mit Baugrenzen
 M 1:500 170031.0135 13.03.2019 gef.: Brinker


Vermessungsbüro • Geo-Informationszentrum
Schwing & Dr. Neureither
 Öffentlich bestellte Vermessungsingenieure

Schmelzweg 4
 74821 Mosbach
 Tel. 06261/9223-0 Fax 06261/9223-50
 E-Mail: info@GISzentrum.de
 www.GISzentrum.de