


M: 1:250

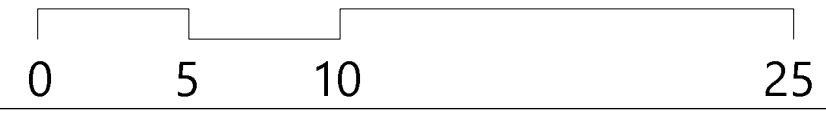

KOMMUNALPLANUNG · TIEFBAU · STÄDTEBAU					
Dipl.-Ing. (FH) Guido Lysiak		Dipl.-Ing. Jürgen Glaser		Partnerschaftsgesellschaft mbB	
Dipl.-Ing., Dipl.-Wirtsch.-Ing. Steffen Leiblein		Beratende Ingenieure und freier Stadtplaner		Eisenbahnstraße 26, 74821 Mosbach · Fon 06261/9290-0 · Fax 06261/9290-44 · info@ifk-mosbach.de · www.ifk-mosbach.de	
bearbeitet	10.03.2021	Zeichen	Gla/Rei	Gefertigt:	Anlage 3a
gezeichnet	10.03.2021	Rei			Projekt Nr. 3499

Stadt: Neudenu

Stadtteil: Neudenu

Projekt: BEBAUUNGSPLAN
Lottermann II

Planstand: Schnitt 1 - 1'

Maßstab: 1 : 250

Die Stadt:

Neudenu, den _____

Der Bürgermeister _____

