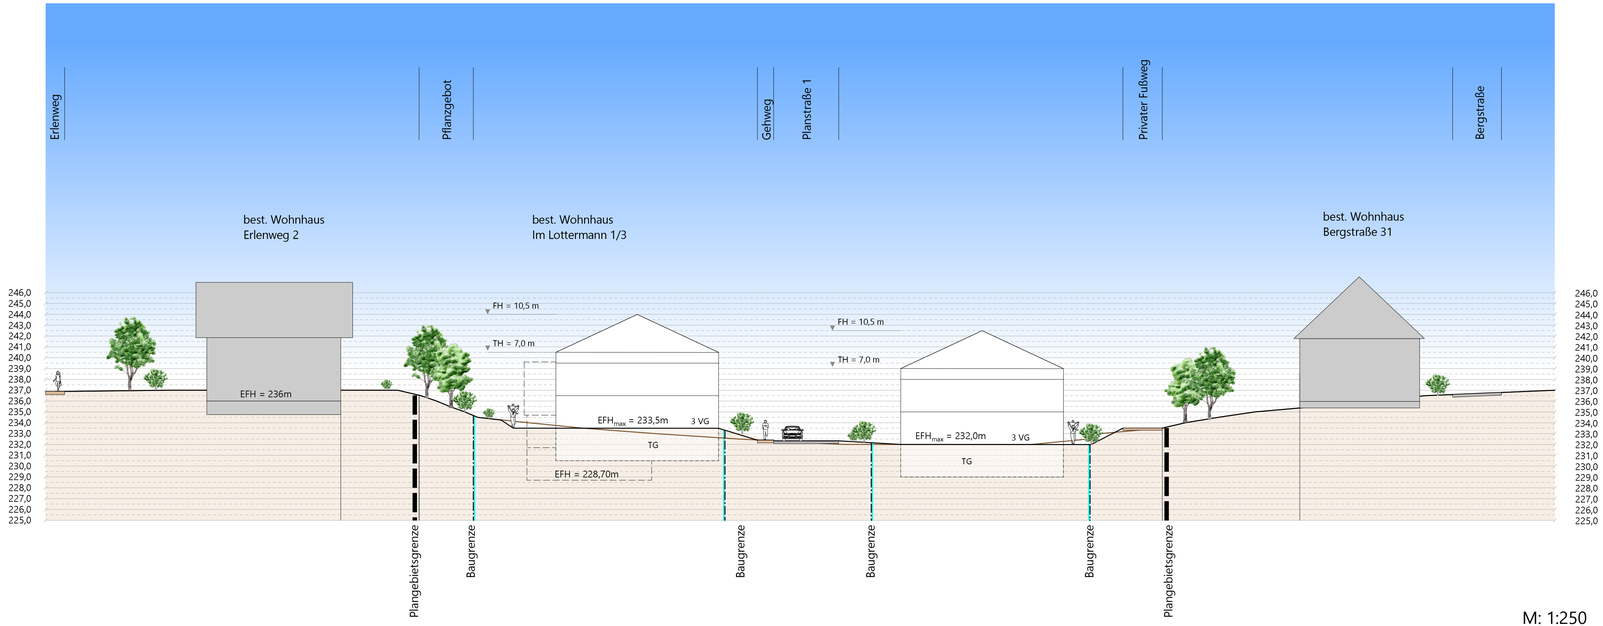

M: 1:250

0 5 10 25

KOMMUNALPLANUNG • TIEFBAU • STÄDTEBAU

Dipl.-Ing. (FH) Guido Lysiak **Dipl.-Ing. Jürgen Glaser**

Dipl.-Ing., Dipl.-Wirtsch.-Ing. Steffen Leiblein

Beratende Ingenieure und freier Stadtplaner

Eisenbahnstraße 26, 74821 Mosbach • Fon 06261/9290-0 • Fax 06261/9290-44 • info@ifk-mosbach.de • www.ifk-mosbach.de

IFK INGENIEURE Partnerschaftsgesellschaft mbB

	Datum	Zeichen
bearbeitet	16.07.2021	Gla/Rei
gezeichnet	16.07.2021	Rei

Gefertigt: _____

Anlage 3b

Projekt Nr. 3499

Stadt
Neudenau

Stadtteil
Neudenau

Projekt
BEBAUUNGSPLAN
Lottermann II

Planstand
Schnitt 2 - 2'

Maßstab
1 : 250

Die Stadt:

Neudenau, den

_____

Der Bürgermeister