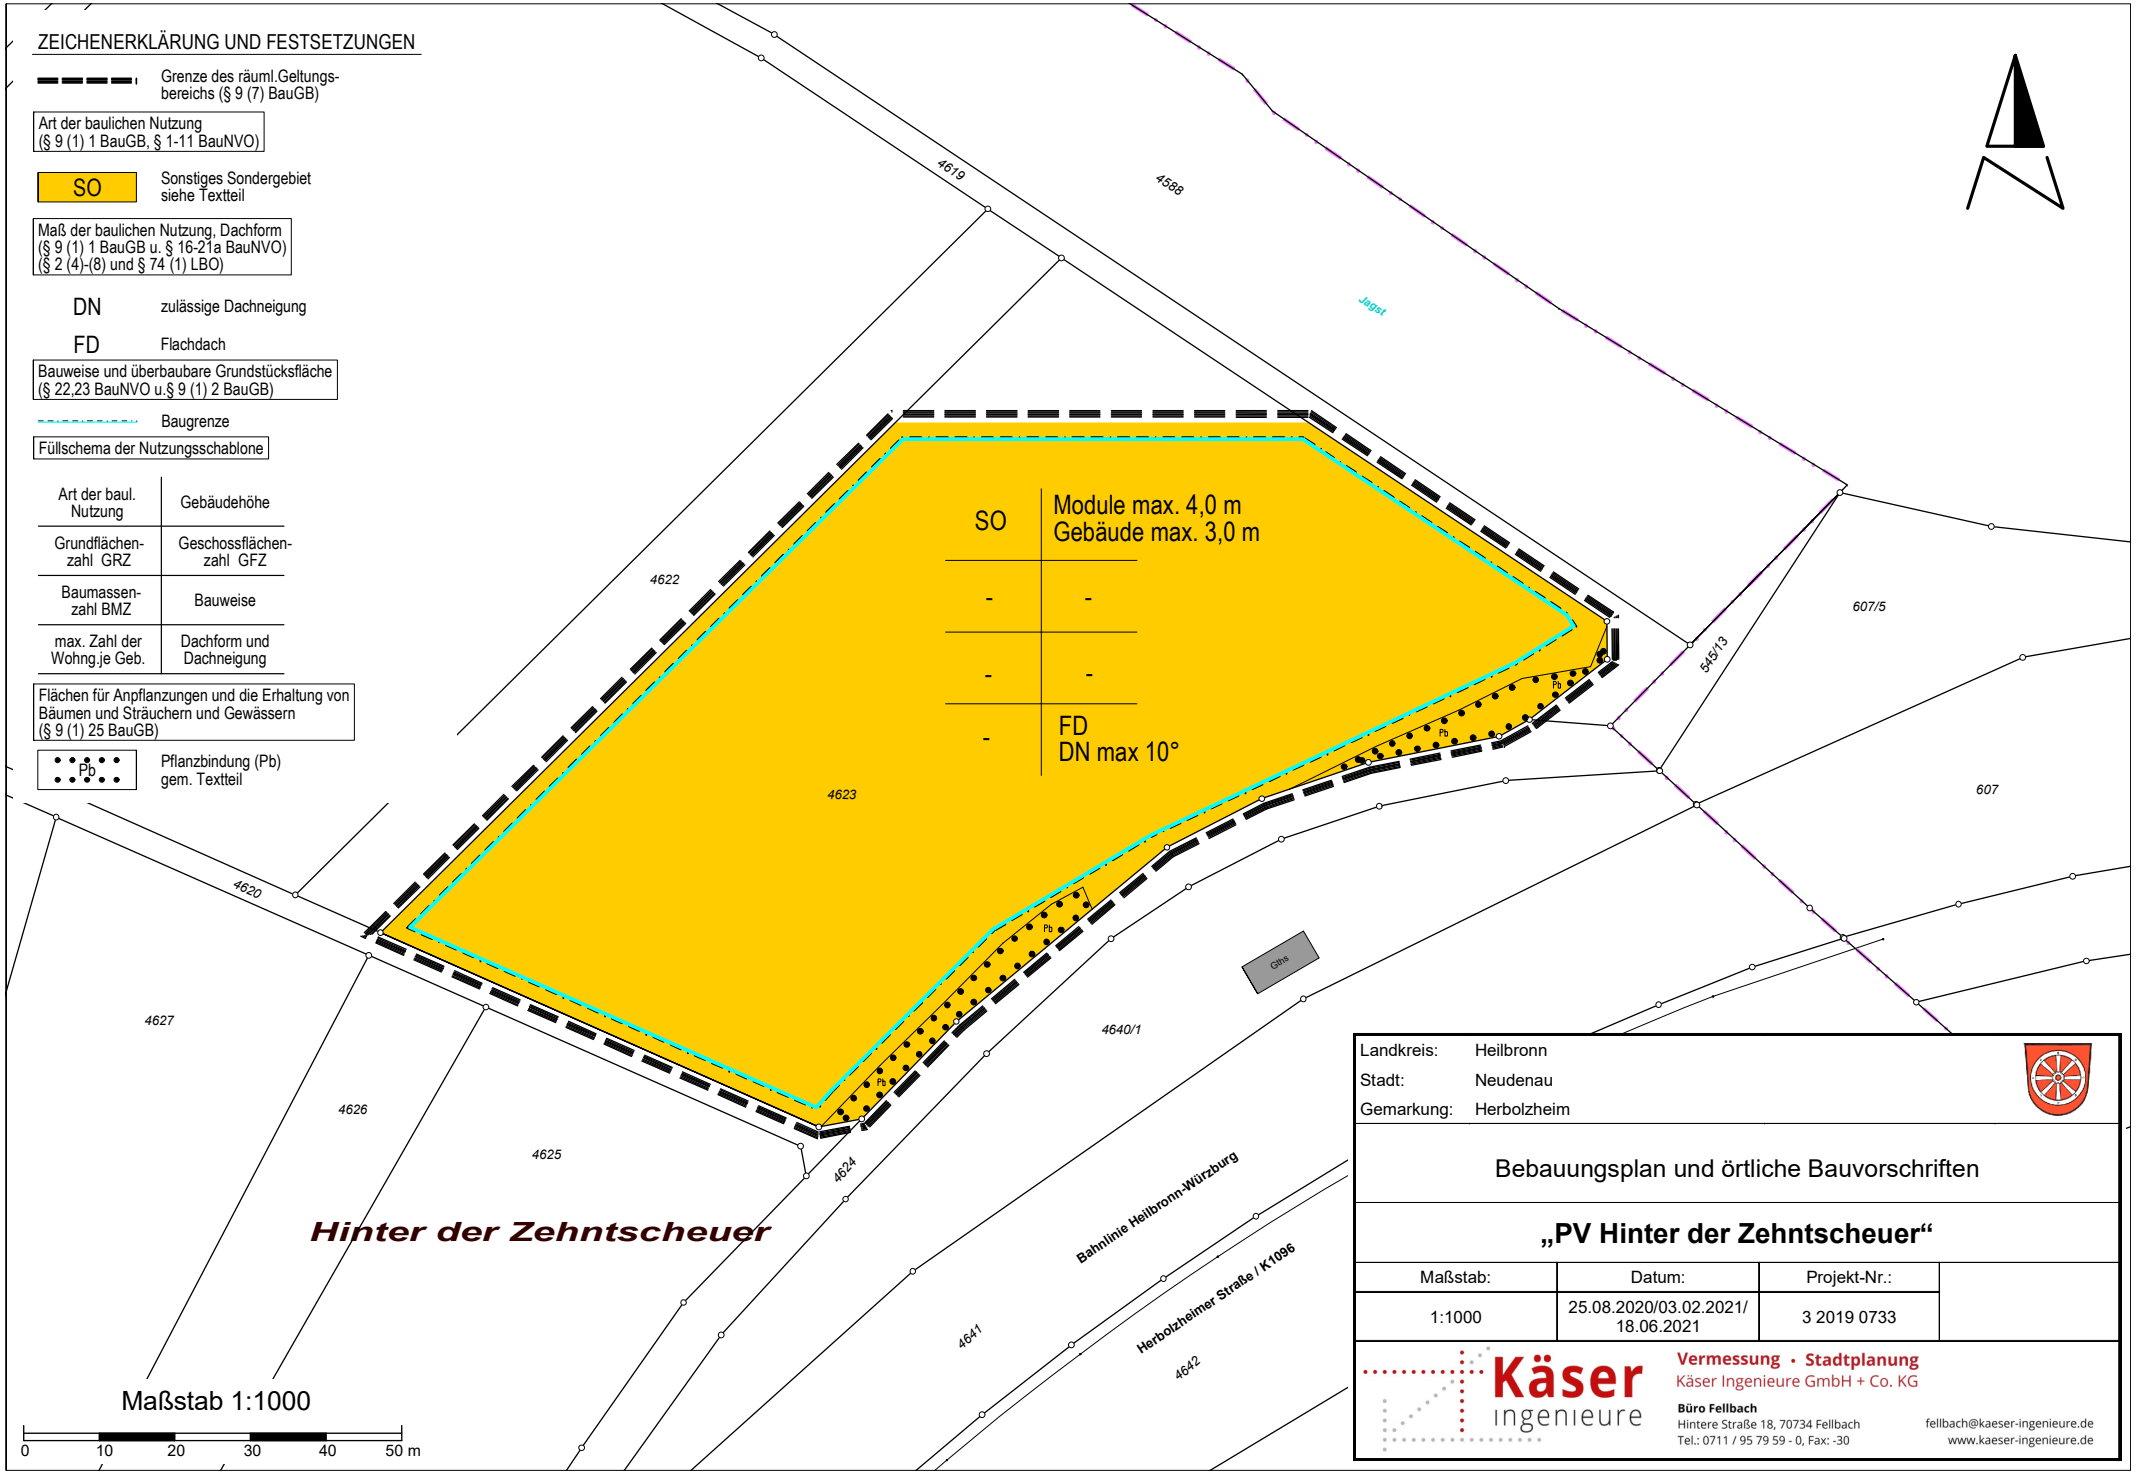

Landkreis: Heilbronn
Stadt: Neudenau
Gemarkung: Herbolzheim

Bebauungsplan und örtliche Bauvorschriften

„PV Hinter der Zehntscheuer“

Maßstab:	Datum:	Projekt-Nr.:
1:1000	25.08.2020/03.02.2021/ 18.06.2021	3 2019 0733

Käser ingenieure
Vermessung • Stadtplanung
Käser Ingenieure GmbH + Co. KG
Büro Fellbach
Hintere Straße 18, 70734 Fellbach
Tel.: 0711 / 95 79 59 - 0, Fax: -30
fellbach@kaeser-ingenieure.de
www.kaeser-ingenieure.de