


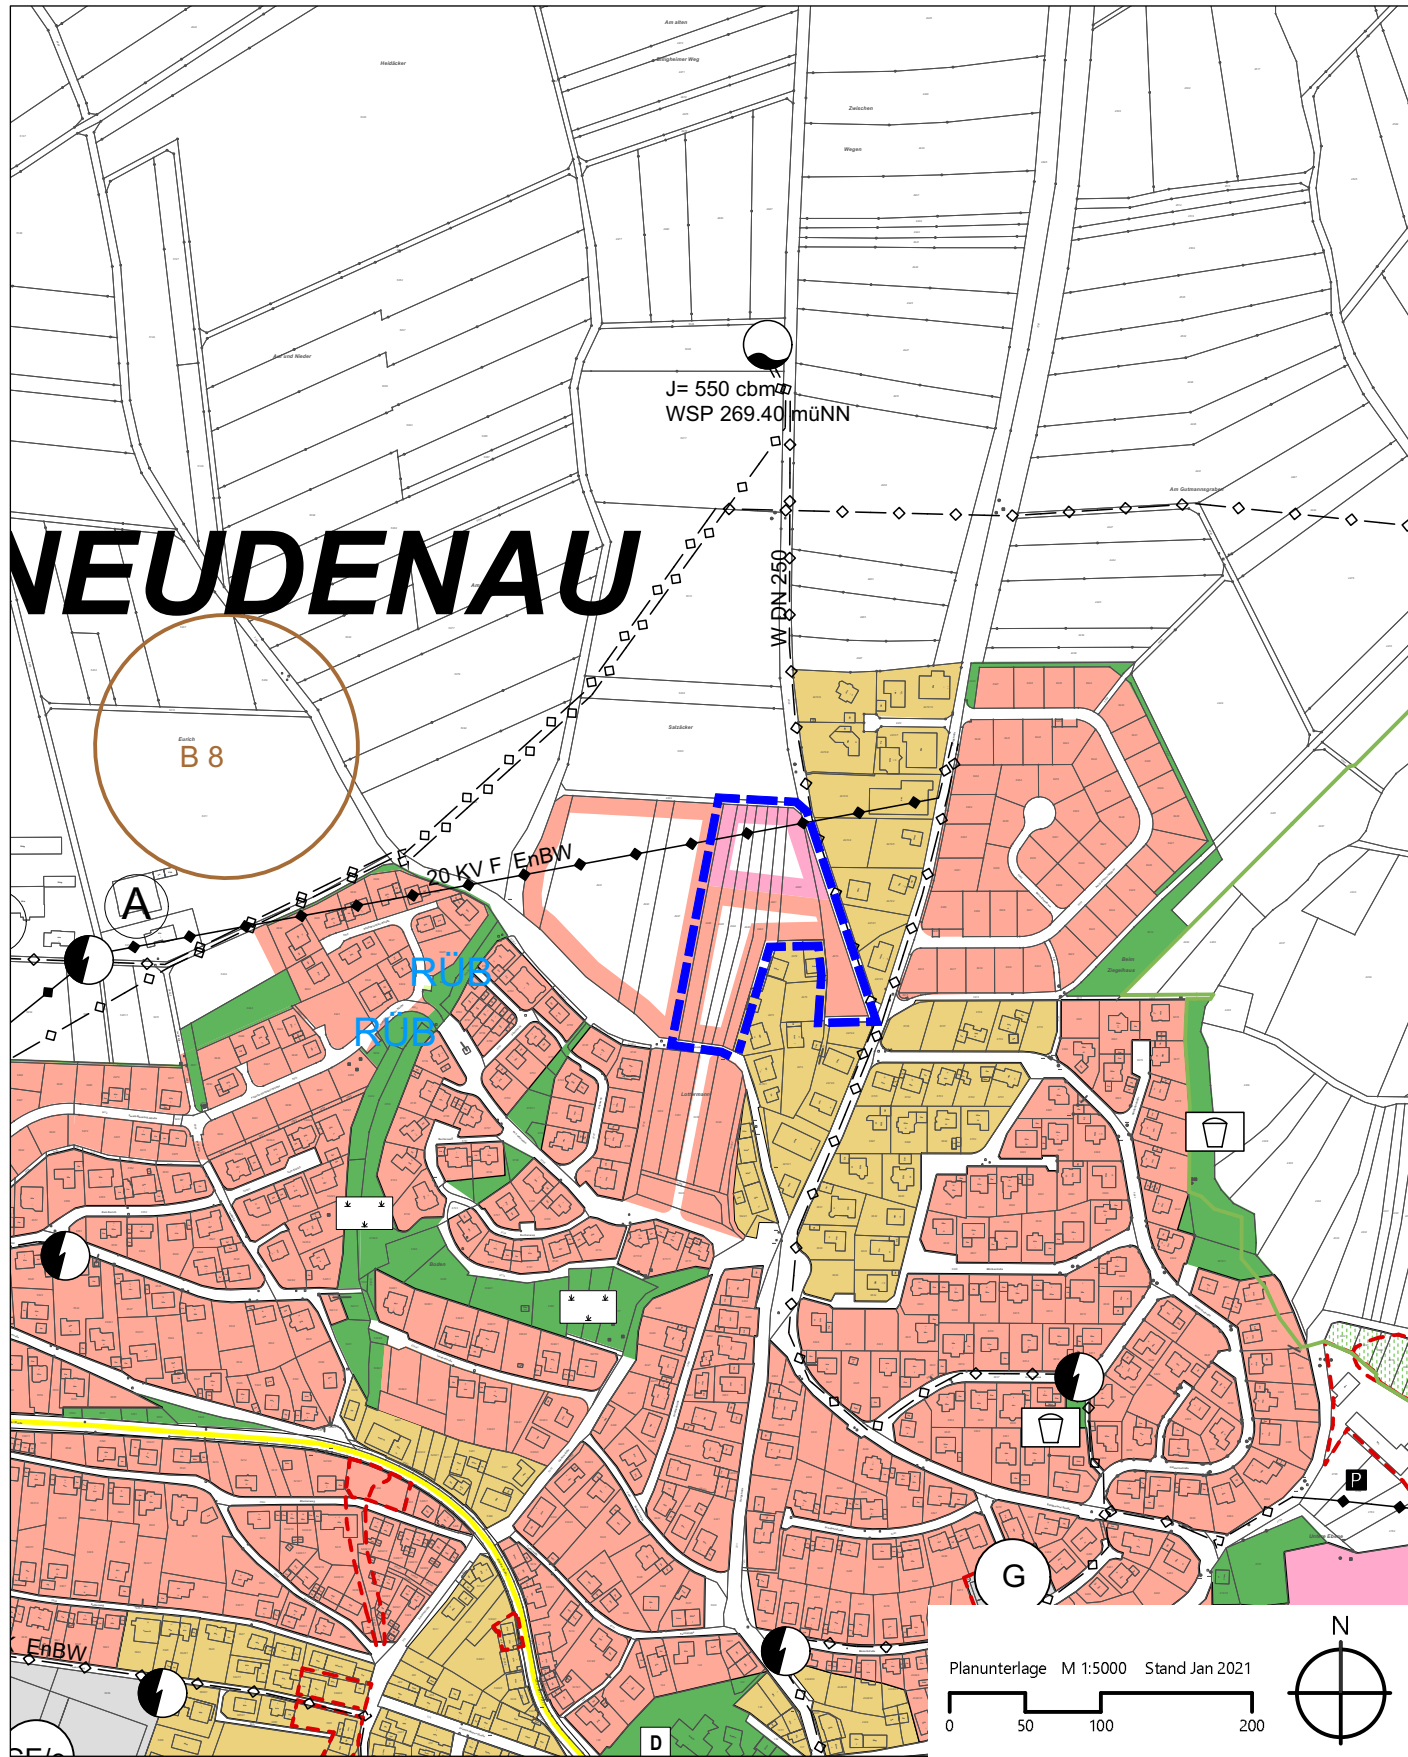

LEGENDE

-  Geplante Wohnbaufläche
-  Geplante Gemeinbedarfsfläche
-  Grenze der FNP-Änderung

KOMMUNALPLANUNG • TIEFBAU • STÄDTEBAU

Dipl.-Ing. (FH) Guido Lysiak Dipl.-Ing. Jürgen Glaser
 Dipl.-Ing., Dipl.-Wirtsch.-Ing. Steffen Leiblein

Beratende Ingenieure und freie Stadtplaner

Eisenbahnstraße 26, 74821 Mosbach • Fon 06261/9290-0 • Fax 06261/9290-44 • info@ifk-mosbach.de • www.ifk-mosbach.de

	Datum	Zeichen	Gefertigt:	Anlage	2
bearbeitet	08.11.2024	Gla/Cun		Projekt Nr.	3839
gezeichnet	08.11.2024	Cun			

Stadt **Neudenu**

Stadtteil **Neudenu**

Projekt **7. ÄNDERUNG
DER 2. FORTSCHREIBUNG**

Planstand **VORENTWURF**

Maßstab **Lageplan 1 : 5.000**

Die Stadt:

Neudenu, den _____

Der Bürgermeister _____

