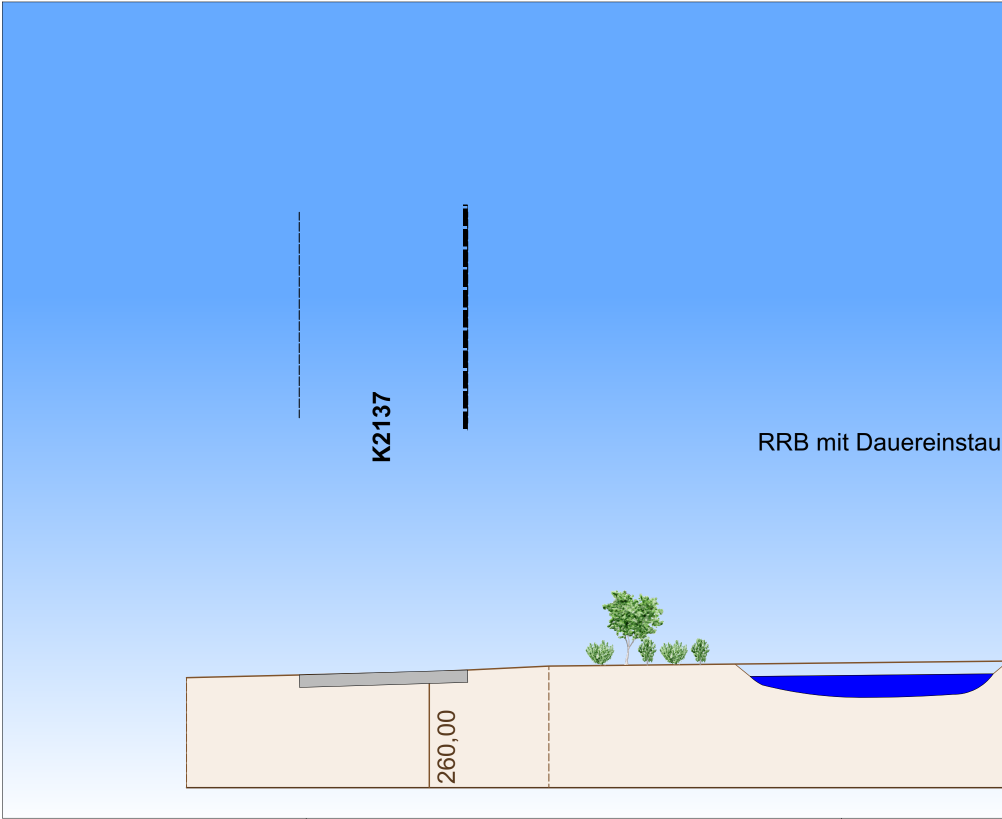
K2137
RRB mit Dauereinstau
260,00

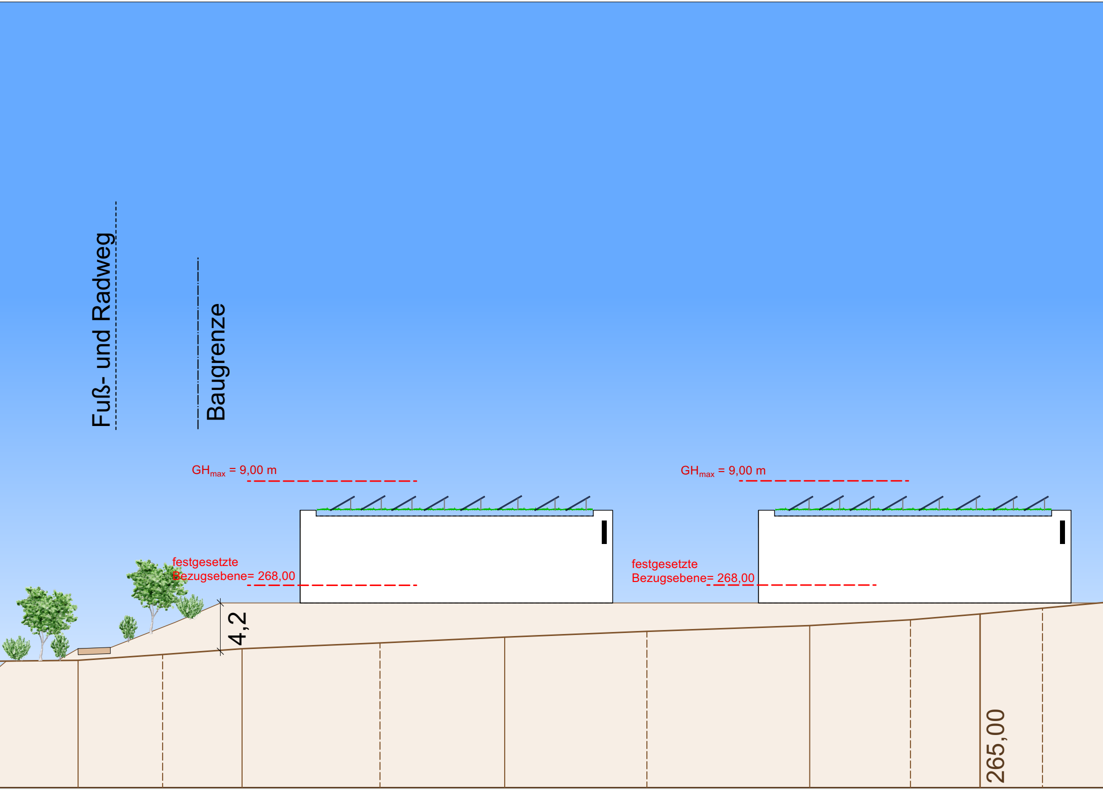
Fuß- und Radweg
Baugrenze
GH$_{max}$ = 9,00 m
GH$_{max}$ = 9,00 m
I
I
festgesetzte Bezugsebene= 268,00
festgesetzte Bezugsebene= 268,00
4,2
265,00

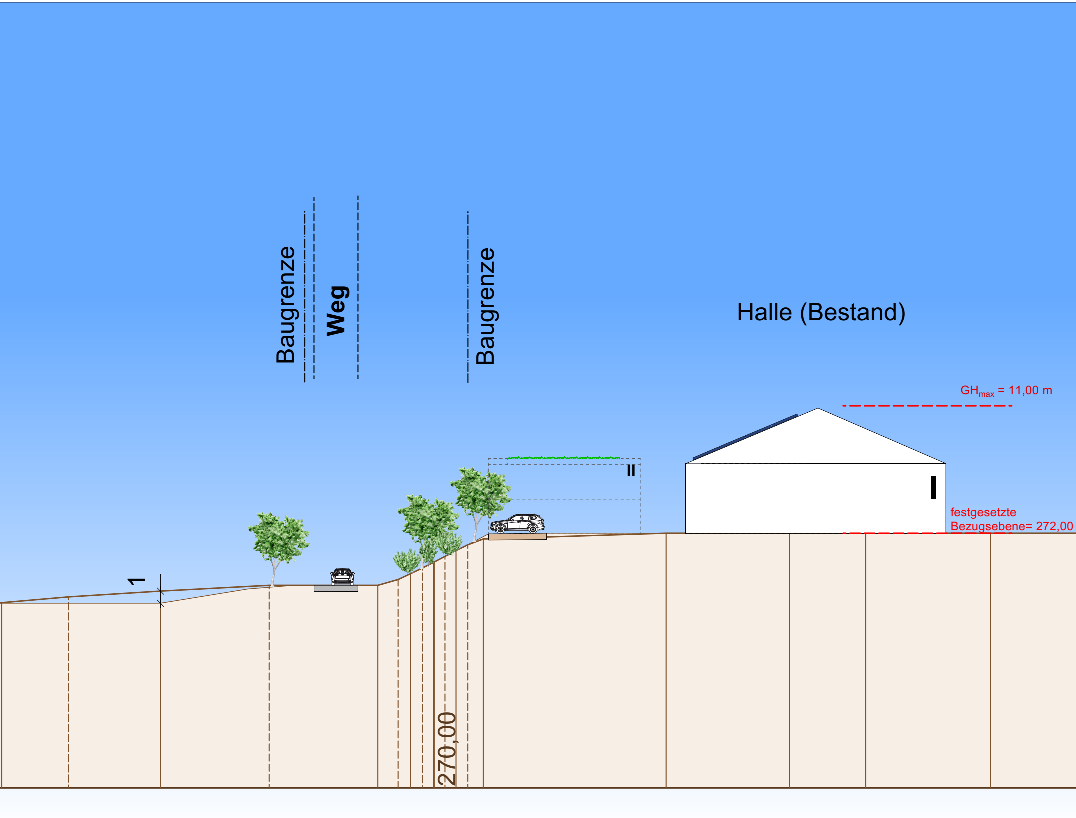
Baugrenze
Weg
Baugrenze
Halle (Bestand)
GH$_{max}$ = 11,00 m
II
I
festgesetzte
Bezugsebene= 272,00
1
270,00

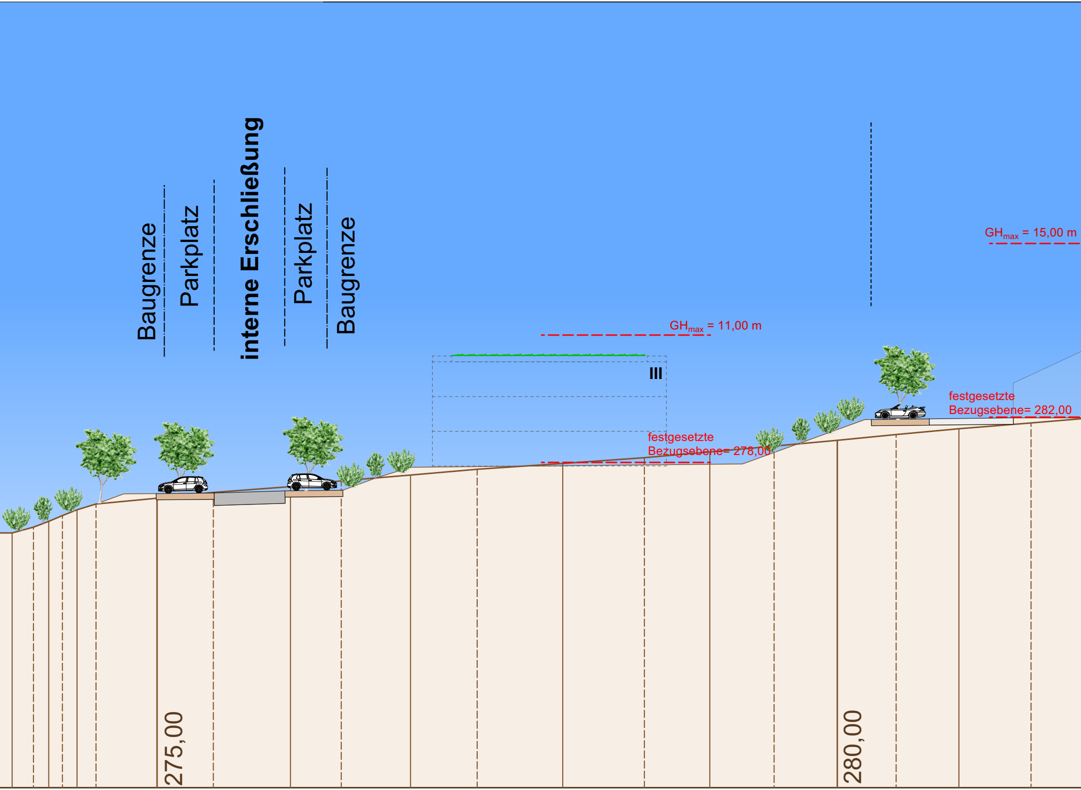
Baugrenze
Parkplatz
interne Erschließung
Parkplatz
Baugrenze
GHmax = 15,00 m
GHmax = 11,00 m
III
festgesetzte Bezugsebene= 282,00
festgesetzte Bezugsebene= 278,00
275,00
280,00

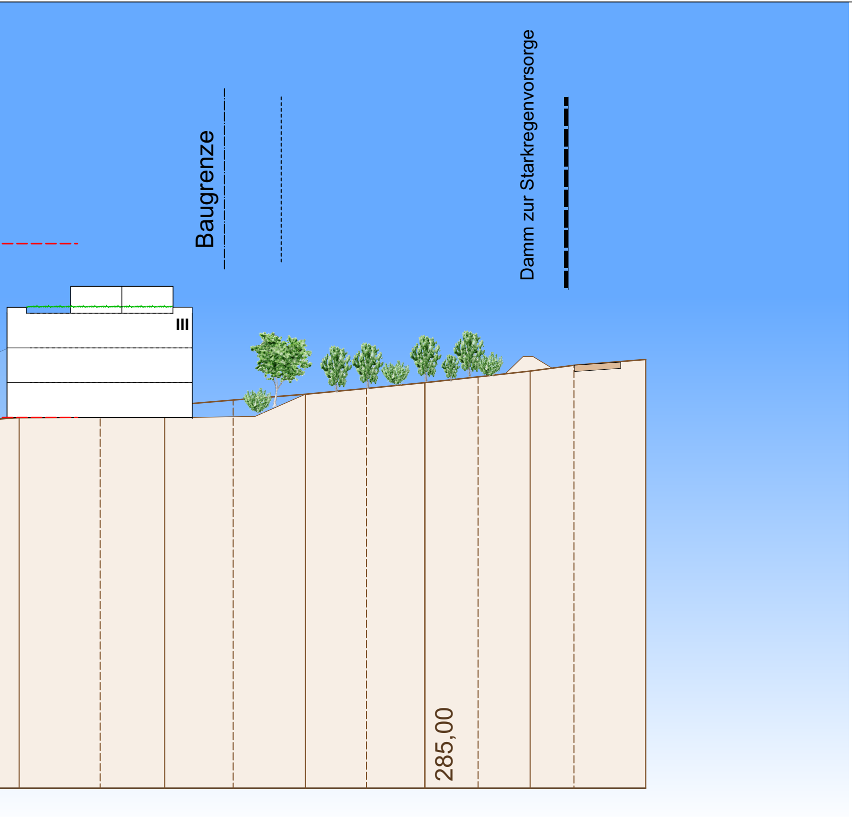
Baugrenze
Damm zur Starkregenvorsorge
III
285,00

KOMMUNALPLANUNG ▪ TIEFBAU ▪ STÄDTEBAU
Dipl.-Ing. (FH) Guido Lysiak **Dipl.-Ing. Jürgen Glaser**
Dipl.-Ing., Dipl.-Wirtsch.-Ing. Steffen Leiblein
Beratende Ingenieure und freier Stadtplaner
INGENIEURE
Partnerschaftsgesellschaft mbB
Eisenbahnstraße 26, 74821 Mosbach ▪ Fon 06261/9290-0 ▪ Fax 06261/9290-44 ▪ info@ifk-mosbach.de ▪ www.ifk-mosbach.de

	Datum	Zeichen
bearbeitet	12.04.2023	Gla/Ste
gezeichnet	12.04.2023	Ste

Gefertigt:

Anlage	
Projekt Nr.	3765

Stadt
Neudenau

Stadtteil
Reichertshausen

Projekt
Bebauungsplan

Tränke

Planstand
Entwurf

Plan
Geländeschnitt 1-1'

Maßstab
1 : 500

Die Gemeinde:

Neudenau, den

Der Bürgermeister