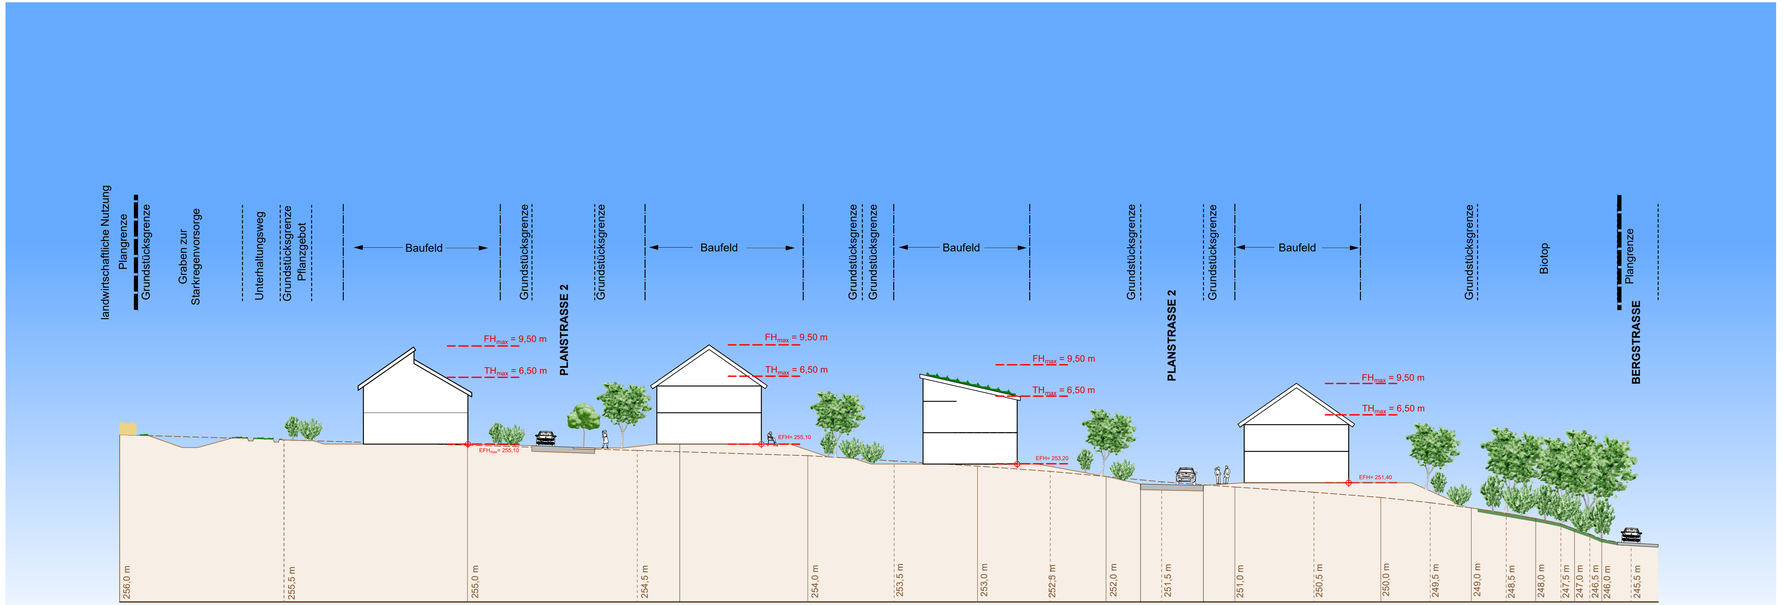

Planunterlage M 1:250

0 5 10 25

KOMMUNALPLANUNG • TIEFBAU • STÄDTEBAU
Dipl.-Ing. (FH) Guido Lysiak Dipl.-Ing. Jürgen Glaser
Dipl.-Ing., Dipl.-Wirtsch.-Ing. Steffen Leiblein
Beratende Ingenieure und freier Stadtplaner
IFK INGENIEURE Partnerschaftsgesellschaft mbB
Eisenbahnstraße 26, 74821 Mosbach • Fon 06261/9290-0 • Fax 06261/9290-44 • info@ifk-mosbach.de • www.ifk-mosbach.de

	Datum	Zeichen
bearbeitet	15.04.2026	Gla/Cun
gezeichnet	15.04.2026	Cun

Gefertigt:

Anlage 4a

Projekt Nr. 3839

Stadt
Neudenau

Stadtteil
Neudenau

Projekt
Bebauungsplan

Salzäcker

Planstand
Entwurf

Plan
Geländeschnitt 1-1'

Maßstab
1 : 250

Die Stadt:

Neudenau, den

Der Bürgermeister