


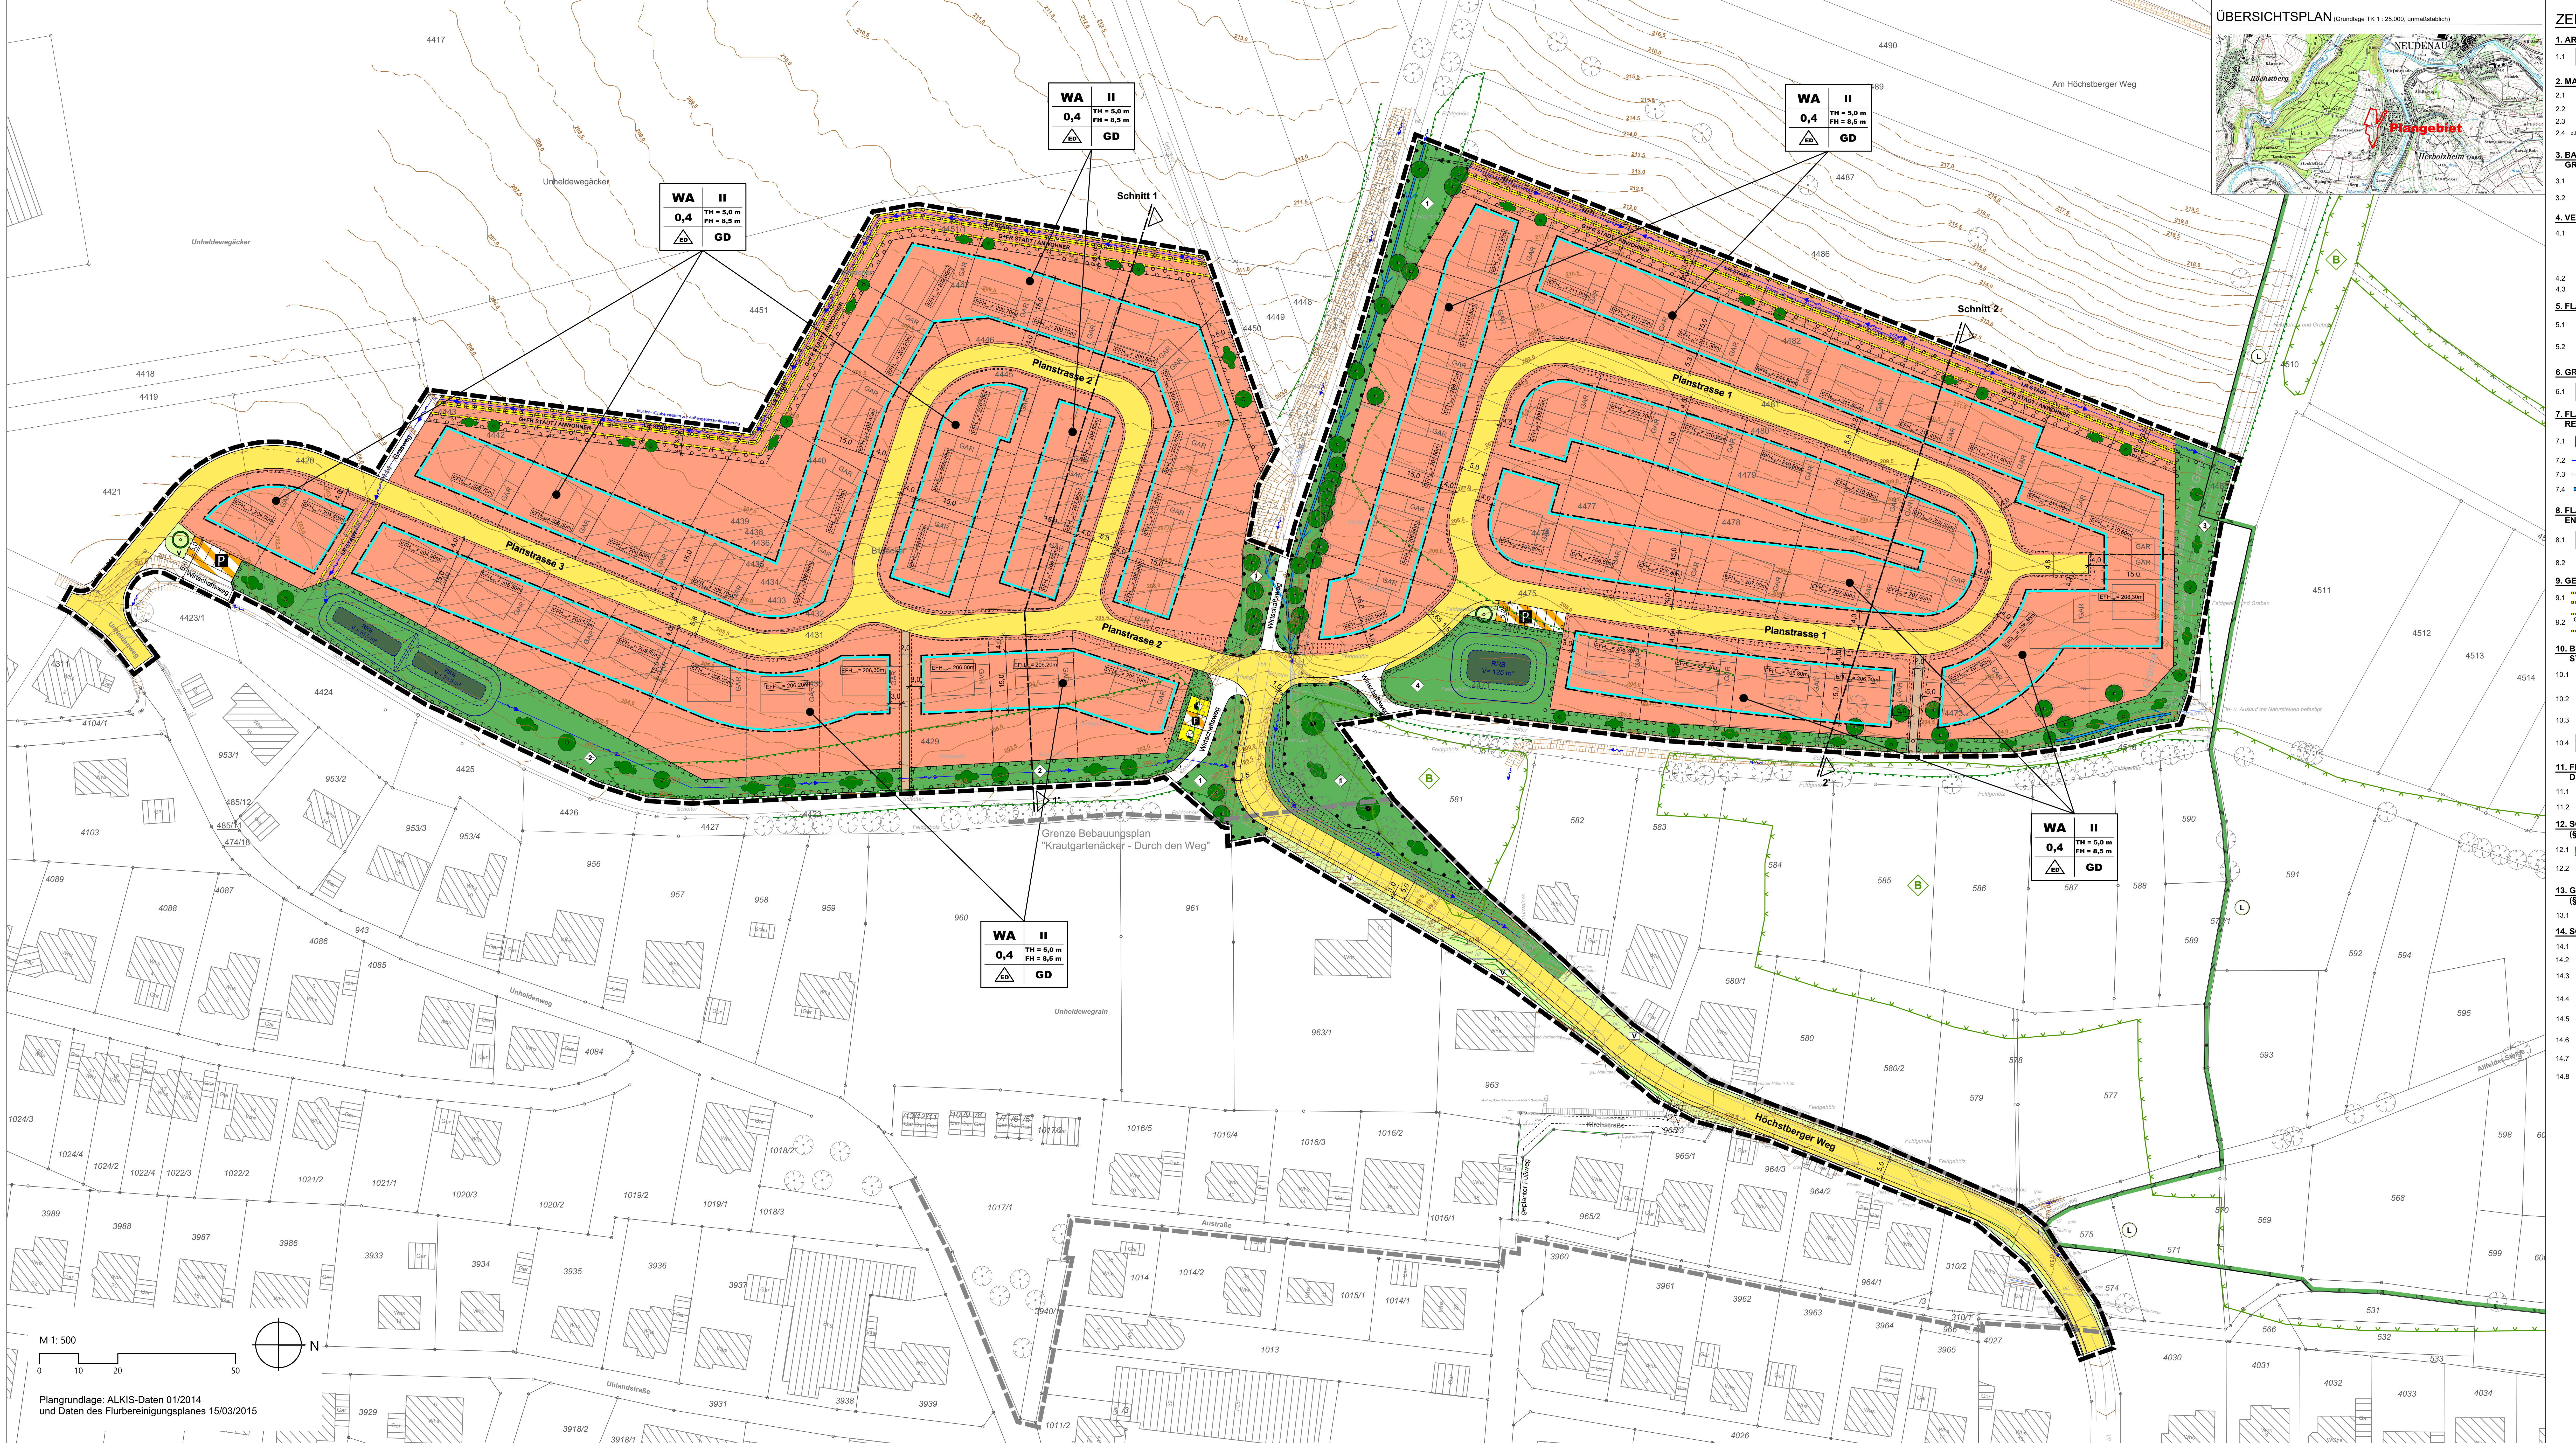

## ÜBERSICHTSPLAN (Grundlage TK 1: 25.000, unmaßstablich)

### ZEICHENERKLÄRUNG

#### 1. ART DER BAULICHEN NUTZUNG (§ 9 (1) 1 BauGB)

- 1.1 **WA** Allgemeines Wohngebiet
- 2.1 **0,4** max. zulässige Grundstückszahl
- 2.4 **± 0,0** max. zulässige Eingebauhöhe (s. textliche Festsetzungen)

#### 3. BAUWEISE, ÜBERBAUBARE UND NICHT ÜBERBAUBARE GRUNDSTÜCKSFÄCHEN, STELLUNG BAULICHEN ANLAGEN (§ 9 (1) 2 BauGB)

- 3.1 offene Bauweise, nur Einzel- und Doppelhäuser zulässig
- 3.2 **ED** Grundflächenanteil
- 3.3 **Bauzone**

#### 4. VERKEHRSMÄßIGE ANLEGEN (§ 9 (1) 11 BauGB)

- 4.1 Verkehrserschließung (Anliegerstraße)

#### 5. FLÄCHEN FÜR VERSORGENDE ANLAGEN (§ 9 (1) 12 BauGB)
























## Ergründung der Planzeichnung und des Planeintrags wird gemäß § 9 BauGB folgendes festgesetzt:

### 1. PLANUNGSRECHTLICHE FESTSETZUNGEN

#### 1.1. ART DER BAULICHEN NUTZUNG (§ 9 Abs. 1 Nr. 1 BauGB; § 15 BauNVO)

- 1.1.1 **WA** Allgemeines Wohngebiet (§ 4 BauNVO)

- 1.1.2 **0,4** max. zulässige Grundstückszahl



- 1.1.5 **± 0,0** max. zulässige Eingebauhöhe (s. textliche Festsetzungen)





## 7.7 Maßnahme <1>: Grünfläche im Nordostbereich von Bauabschnitt 2

Die Grünfläche wird als Fläche für die Anpflanzung und gleichzeitig als Fläche für Maßnahmen zum Schutz festgesetzt. Eine kleine Teilfläche im Nordosten, die für die Aufgabebereitstellung vorgesehen ist, wird nur als Fläche für die Anpflanzung festgesetzt.

Auf dem etwa 1 m breiten Streifen am Westrand wird eine einseitige Fläche mit gebietsspezifischen Sträuchern gepflanzt. Die Absätze zwischen den Sträuchern sollen 1,5 m und zum angrenzenden Wirtschaftsweg und sonstigen angrenzenden Flächen 1 m betragen.

Auf der restlichen Fläche werden alle gebietsspezifischen Laubbäume oder Obstbäume zu pflanzen, zu pflegen und bei Abgang zu ersetzen. Die Bäume sollen bei ihrer Pflanzung im Hochstamm einen Stammumfang von 12 - 14 cm haben. Die Pflanzabstände sollen 8 m, der Abstand zum angrenzenden Wirtschaftsweg und sonstigen angrenzenden Flächen 4 m betragen.

Die restliche Fläche wird mit Saatgut gesicherter Herkunft als Fettwiese einweisen. Sie sind zweimal jährlich zu mähen und das Schnittgut abzutransportieren.

Die Vorgaben für die Bepflanzung im Anhang sind zu beachten.

## 7.8 Maßnahme <2>: Grünfläche im Bereich des nördlichen RBB

Die Grünfläche wird als Fläche für die Anpflanzung und gleichzeitig als Fläche für Maßnahmen zum Schutz festgesetzt. Eine kleine Teilfläche im Nordosten, die für die Aufgabebereitstellung vorgesehen ist, wird nur als Fläche für die Anpflanzung festgesetzt.

Auf dem etwa 1 m breiten Streifen am Westrand wird eine einseitige Fläche mit gebietsspezifischen Sträuch