


Gemeinde: Stadt Neudenu  
 Gemarkung: Herbolzheim  
 Projekt: Bildäcker-Höchstberger Weg, Teil 1  
 Planart: Grundstücksplan mit Baugrenzen


M.: 1:500 | 150031.0029 | 19.07.2017 | gef.: Brinker



**ÖFFENTLICH BESTELLTE  
 VERMESSUNGSINGENIEURE**  
 M. Sc. Thorsten Schwing  
 Dr. Ing. Matthias Neureither

Ingenieurbüro für Vermessungen - GEO-Informationszentrum  
 Postfach 1422 - Schmelzweg 4  
 74804 Mosbach - 74821 Mosbach  
 Tel. 06261-9223-0 Fax 06261-9223-50  
 eMail: info@GISzentrum.de

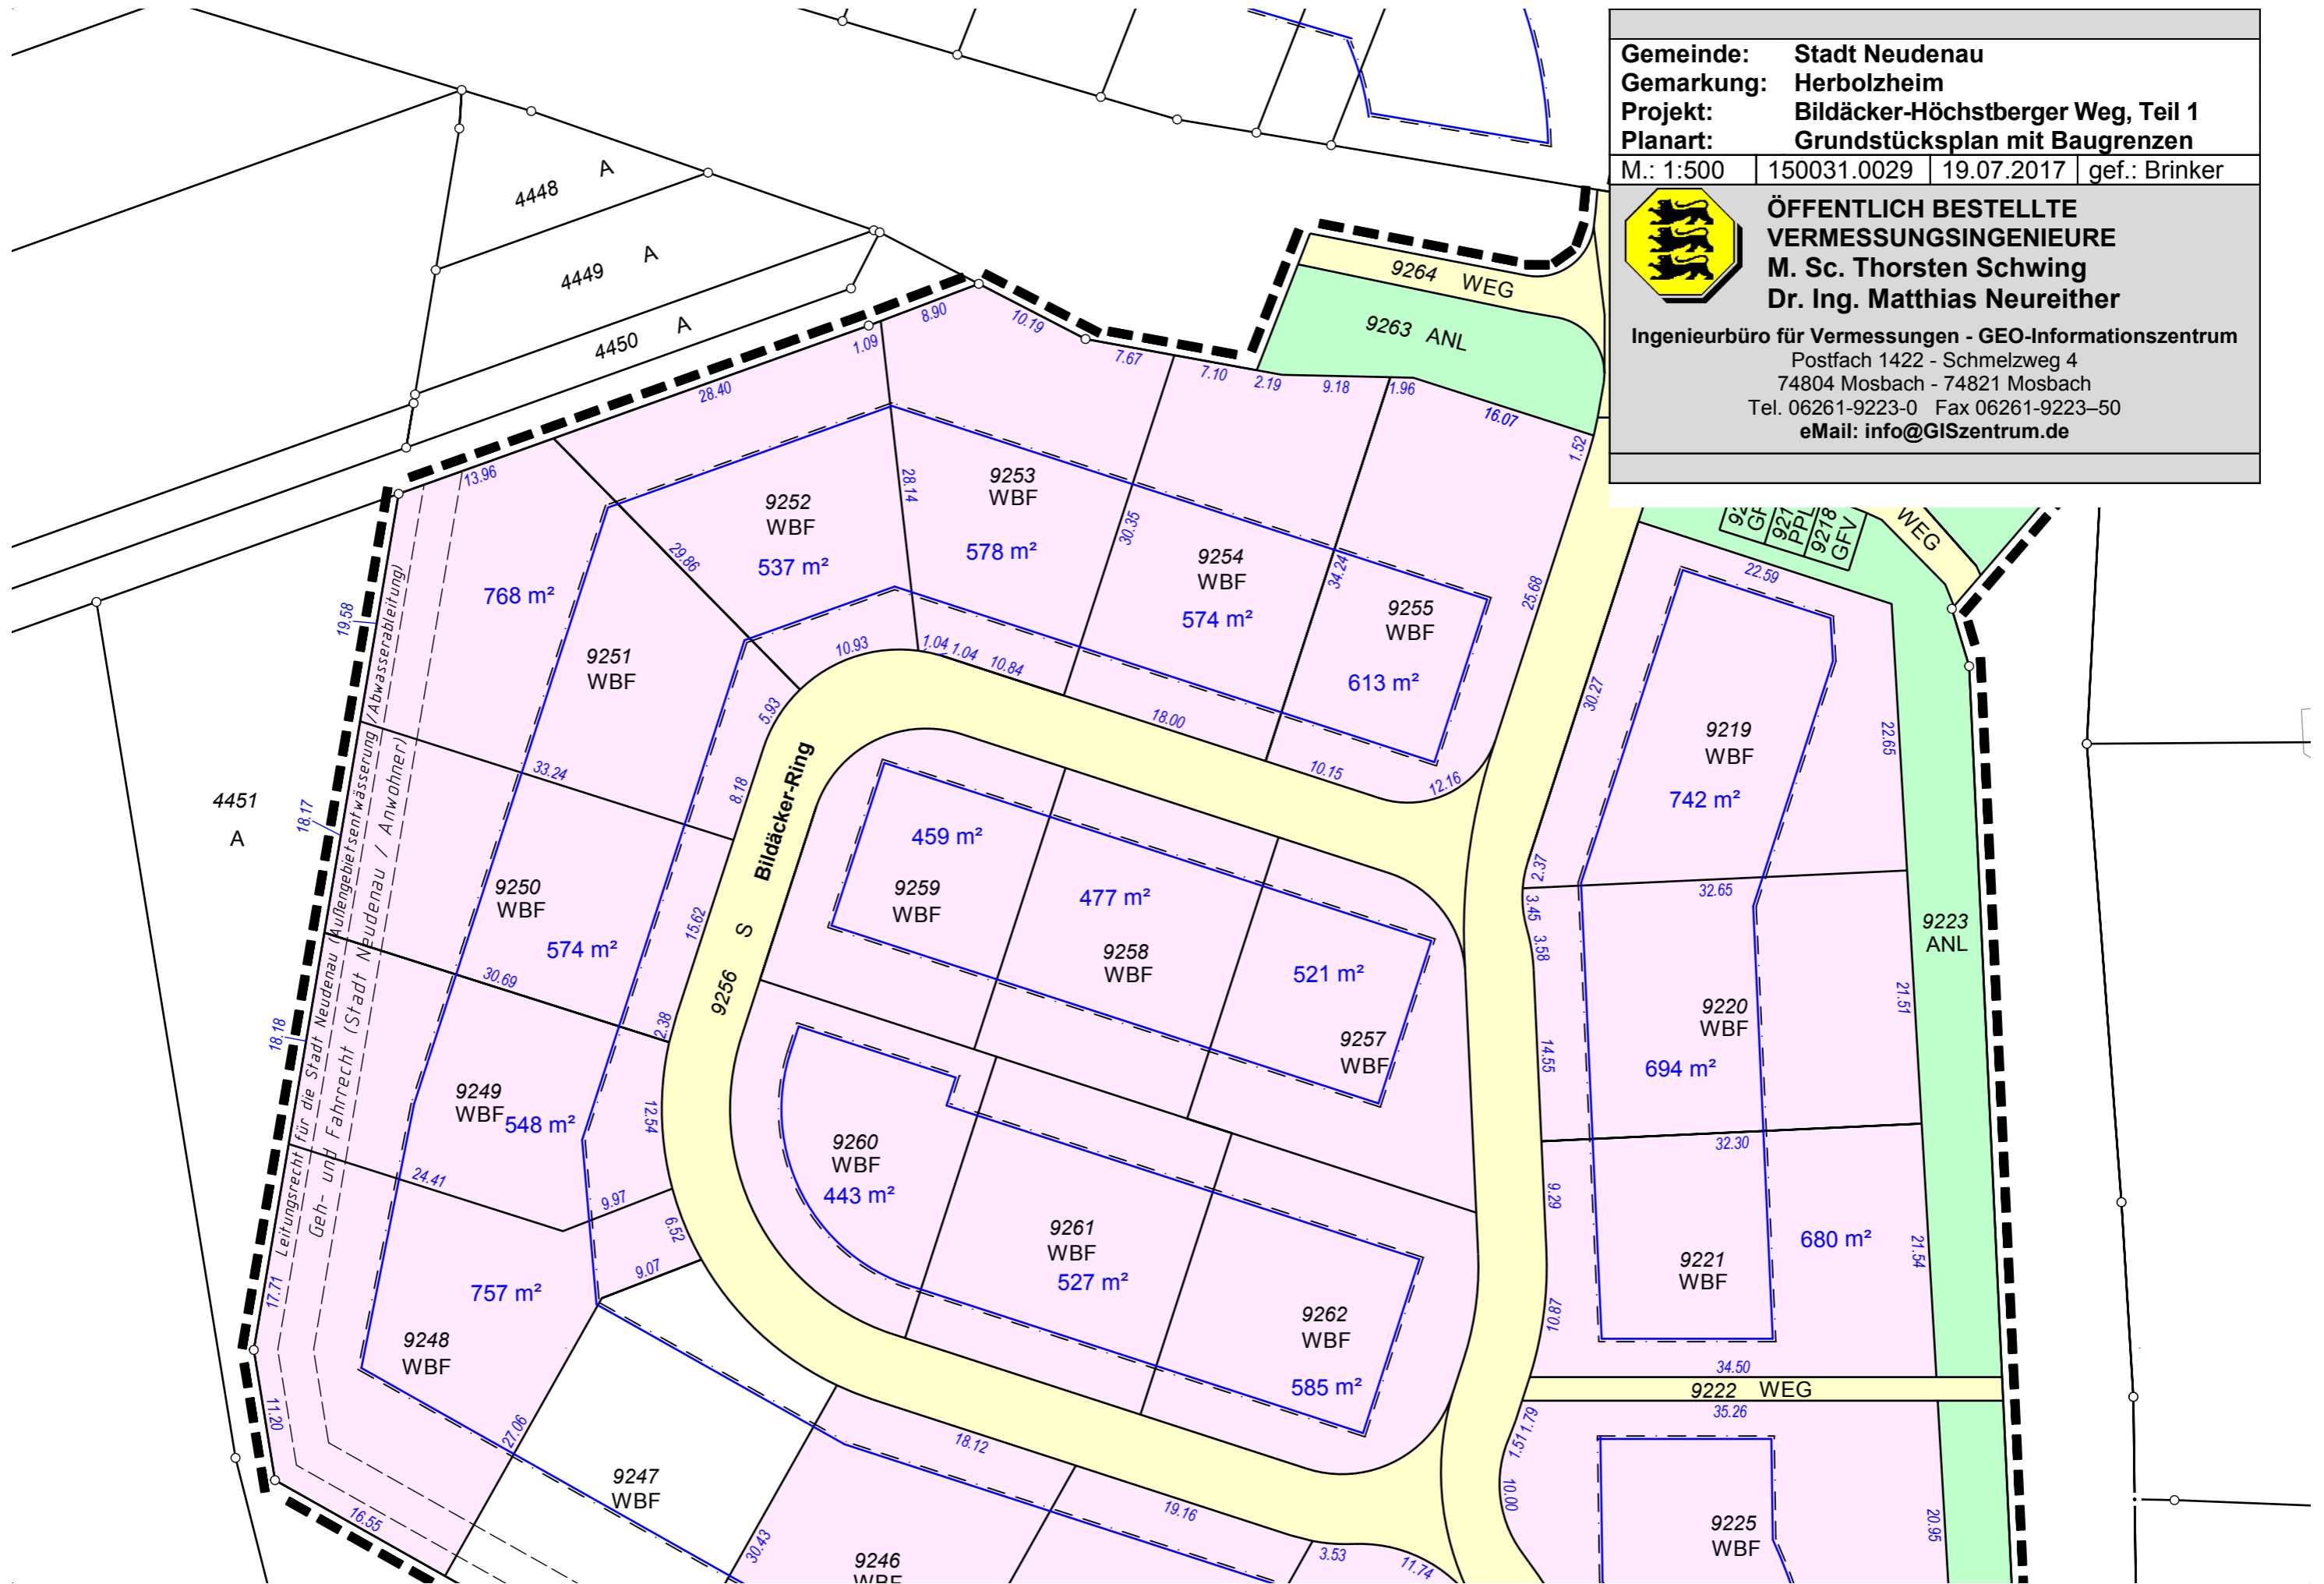

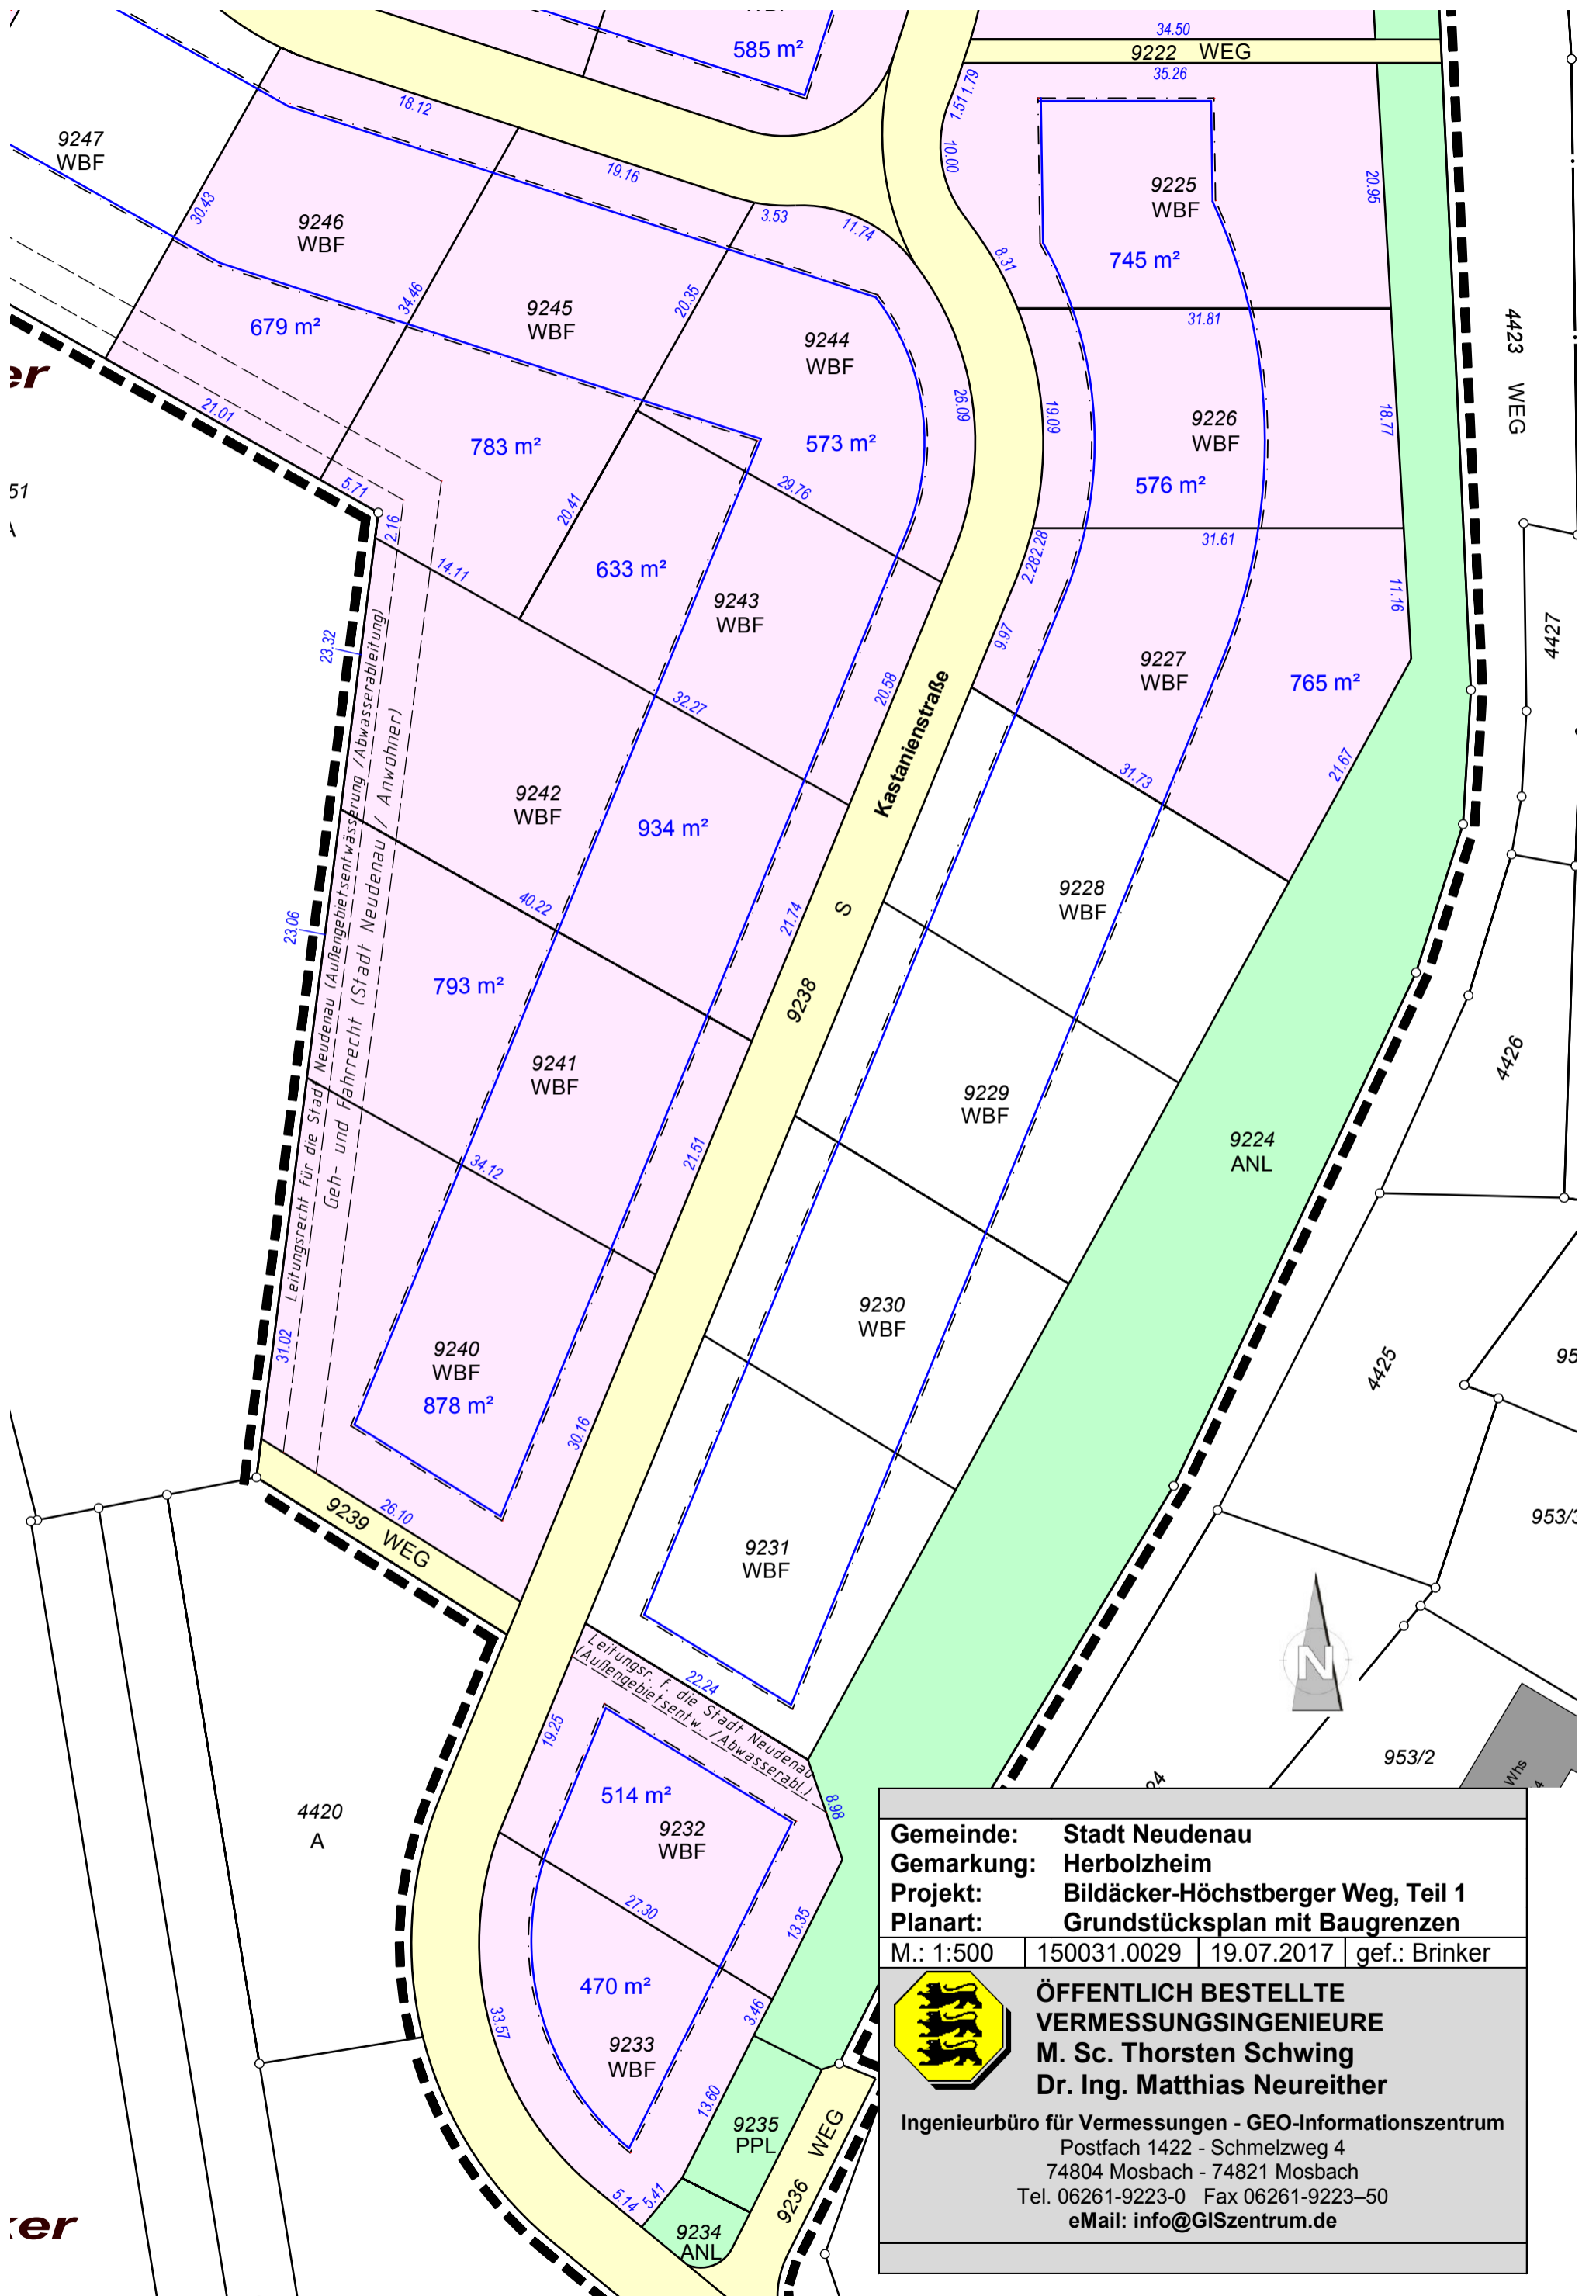

**Gemeinde:** Stadt Neudenu  
**Gemarkung:** Herbolzheim  
**Projekt:** Bildäcker-Höchstberger Weg, Teil 1  
**Planart:** Grundstücksplan mit Baugrenzen  
 M.: 1:500 | 150031.0029 | 19.07.2017 | gef.: Brinker


**ÖFFENTLICH BESTELLTE  
 VERMESSUNGSINGENIEURE  
 M. Sc. Thorsten Schwing  
 Dr. Ing. Matthias Neureither**

**Ingenieurbüro für Vermessungen - GEO-Informationszentrum**  
 Postfach 1422 - Schmelzweg 4  
 74804 Mosbach - 74821 Mosbach  
 Tel. 06261-9223-0 Fax 06261-9223-50  
 eMail: info@GISzentrum.de